


PROJEKT ZAGOSPODAROWANIA TERENU OBJĘTEGO INWESTYCJĄ MIESZKANIOWĄ

Załącznik Nr 2 do Uchwały Nr/...../2025

Rady Miejskiej w Janowie Lubelskim

z dnia

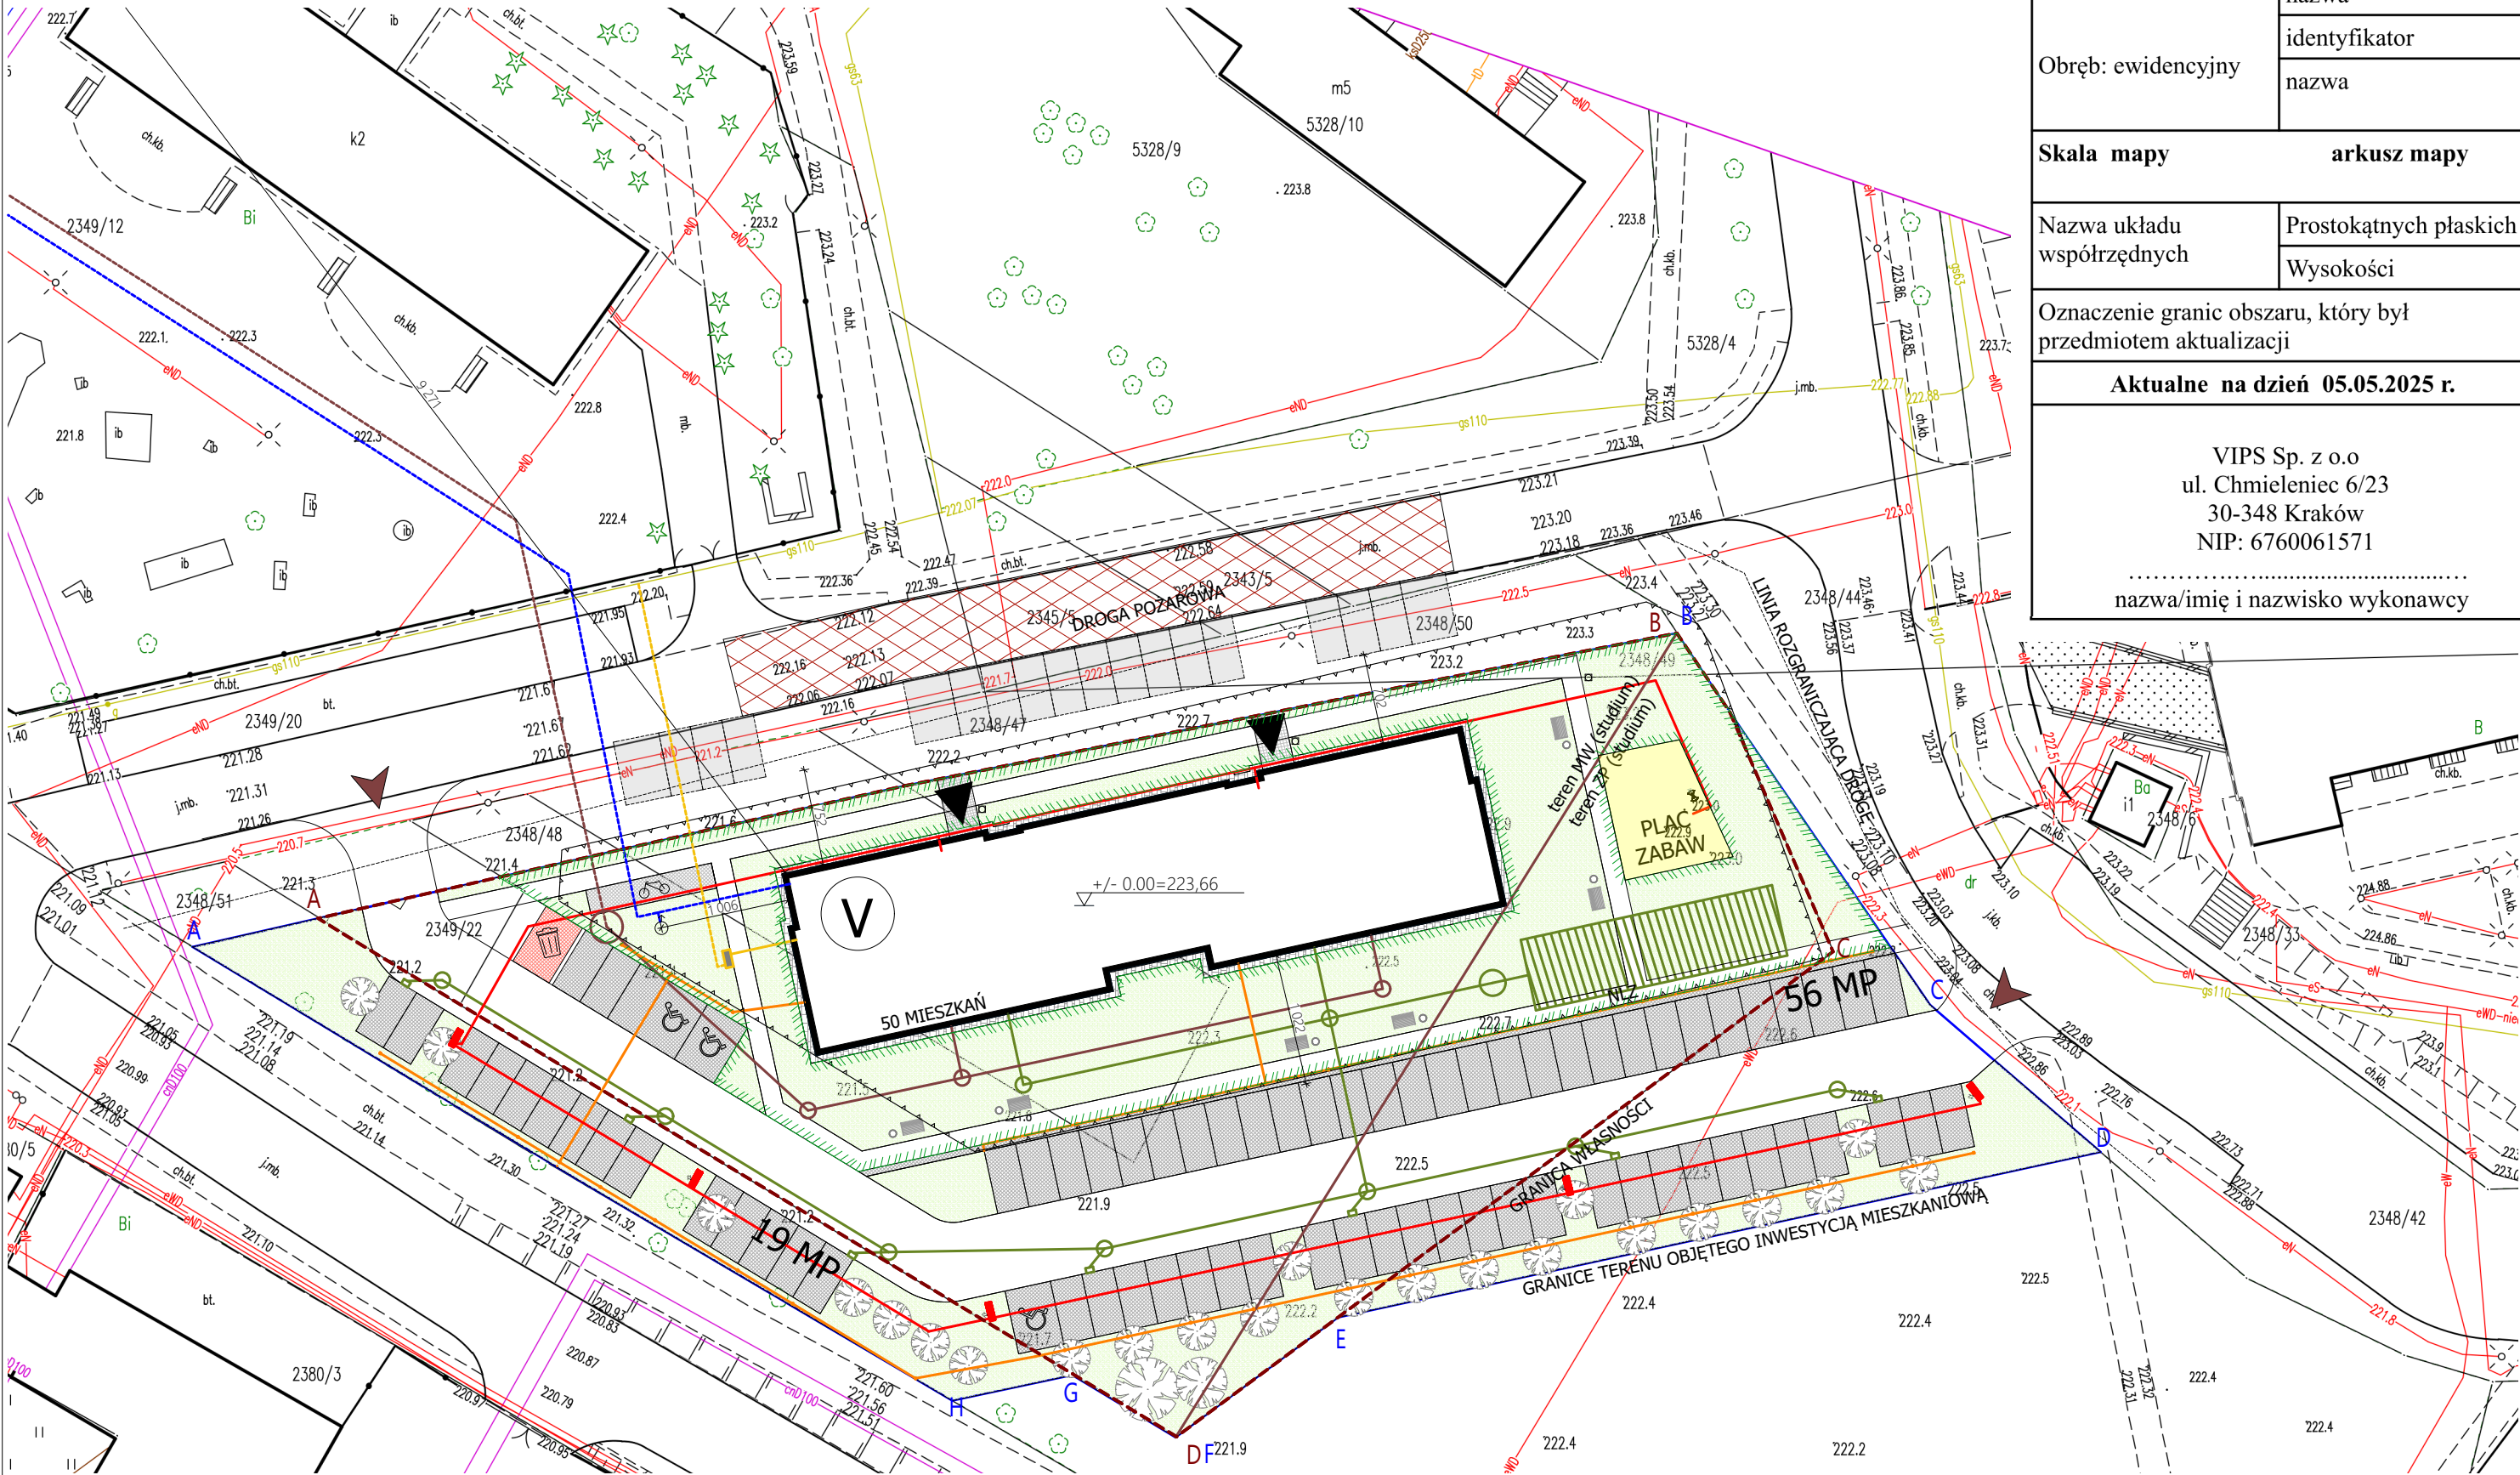

Mapa do celów projektowych		
Oznaczenie kancelaryjne zgłoszonej pracy geodezyjnej		G.V.6640.1.506.2025
Miejscowość		Janów Lubelski
Jednostka ewidencyjna	identyfikator	060505_4
	nazwa	Janów Lubelski - miasto
Obręb: ewidencyjny	identyfikator	0003
	nazwa	Janów Lubelski Czwarty dz. 2349/21, 2349/22, 2348/46, 2348/49
Skala mapy	arkusz mapy	1:500 7.139.33.03.2.4, 7.139.33.03.2.4
Nazwa układu współrzędnych	Prostokątnych płaskich	2000/7
	Wysokości	PL-EVRF2007-NH
Oznaczenie granic obszaru, który był przedmiotem aktualizacji		
Aktualne na dzień 05.05.2025 r.		
VIPS Sp. z o.o ul. Chmieleniec 6/23 30-348 Kraków NIP: 6760061571		Janów Lubelski 28.07.2025 r. mgr inż. Maria Chmielnicka geodeta upr. 3653
nazwa/imię i nazwisko wykonawcy		imię i nazwisko , nr uprawnień

PROJEKTOWANE UZBROJENIE TERENU

- ZEWNĘTRZNA INSTALACJA GAZOWA
- ZEWNĘTRZNA INSTALACJA KANALIZACJI DESZCZOWEJ
- ZEWNĘTRZNA INSTALACJA KANALIZACJI SANITARNEJ
- ZBIORNIK RETENCYJNO-ROZSĄCZAJĄCY
- ZEWNĘTRZNA INSTALACJA OŚWIETLENIOWA KABEL YKY5X4mm, SŁUP SAL4/B50 H=4M Z OPRAWĄ PARKFLOWER MIDI LED LED
- ZEWNĘTRZNA INSTALACJA OŚWIETLENIOWA KABEL YKY5X4mm, SŁUP SAL7/B50 H=7m Z OPRAWĄ POLART 50W LED 840 AR 7152LM NA WYSIĘGNIKU 0,5m
- ZEWNĘTRZNA INSTALACJA OŚWIETLENIOWA KABEL YKY5X4mm, oprawa Poste H=1m
- kanalizacja jednootworowa eN N RHDPE110 ze studniami EK35BK1 Quality Box dla zasilania ładowarek samochodowych,

PROJEKTOWANE UZBROJENIE TERENU WG ODRĘBNEGO OPRACOWANIA

- PRZYŁĄCZE WODOCIĄGOWE
- PRZYŁĄCZE KANALIZACJI SANITARNEJ
- PRZYŁĄCZE GAZOWE
- HYDRANT NADZIEMNY

PROJEKT ZAGOSPODAROWANIA TERENU

LEGENDA:

- A - D GRANICA WŁASNOŚCI
- A - D GRANICE TERENU OBJĘTEGO INWESTYCJĄ MIESZKANIOWĄ
- PROJEKTOWANA ZABUDOWA
- POWIERZCHNIA BIOLOGICZNIE CZYNNA
- PLAC ZABAW I MIEJSCE REKREACJI
- POWIERZCHNIA CHODNIKÓW
- CIĄGI PIESZO-JEZDNE
- MIEJSCA POSTOJOWE DLA o wym. 5,00 x 2,50 m
- MIEJSCA POSTOJOWE DLA NIEPEŁNOSPRAWNYCH o wym. 5,00 x 3,60 m
- STOJAKI NA ROWERY
- MIEJSCE GROMADZENIA ODPADÓW
- NIEPRZEKR. LINIA ZABUDOWY
- WEJŚCIA DO BUDYNKÓW
- TEREN WYPOCZYNKU ORAZ REKREACJI 1527,66 m²
- PROJEKTOWANA MAŁA ARCHITEKTURA ŁAWKI I KOSZE NA ŚMIECI

KONCEPCJA ARCHITEKTONICZNO-URBANISTYCZNA

Tytuł: Koncepcja architektoniczno-urbanistyczna na budowę budynku mieszkalnego wielorodzinnego przy ulicy Jana Pawła II i ul. Wiejskiej na działkach oznaczonych numerem 2349/23, 2349/22, 2348/46, 2348/49 w Janowie Lubelskim	
Jednostka projektowa:	TECHNOBETON SP. Z O.O. ul. Natęczowska 14 20-701 Lublin www.technobeton.pl 81 534 05 96
Lokalizacja: dz nr. 2349/23, 2349/22, 2348/46, 2348/49 Janów Lubelski	Podpis
Projektował: mgr inż. arch. Justyna Golema upr. bud. nr 145/LBOKK/2016 do projektowania bez ograniczeń w specjalności architektonicznej	
Opracował: mgr inż. arch. Oliwia Łukaszuk	
Branża: ARCHITEKTURA	Data: 21.08.2025
Rysunek: PROJEKT ZAGOSPODAROWANIA TERENU	Skala: 1:500 Nr rysunku: PZT 01