


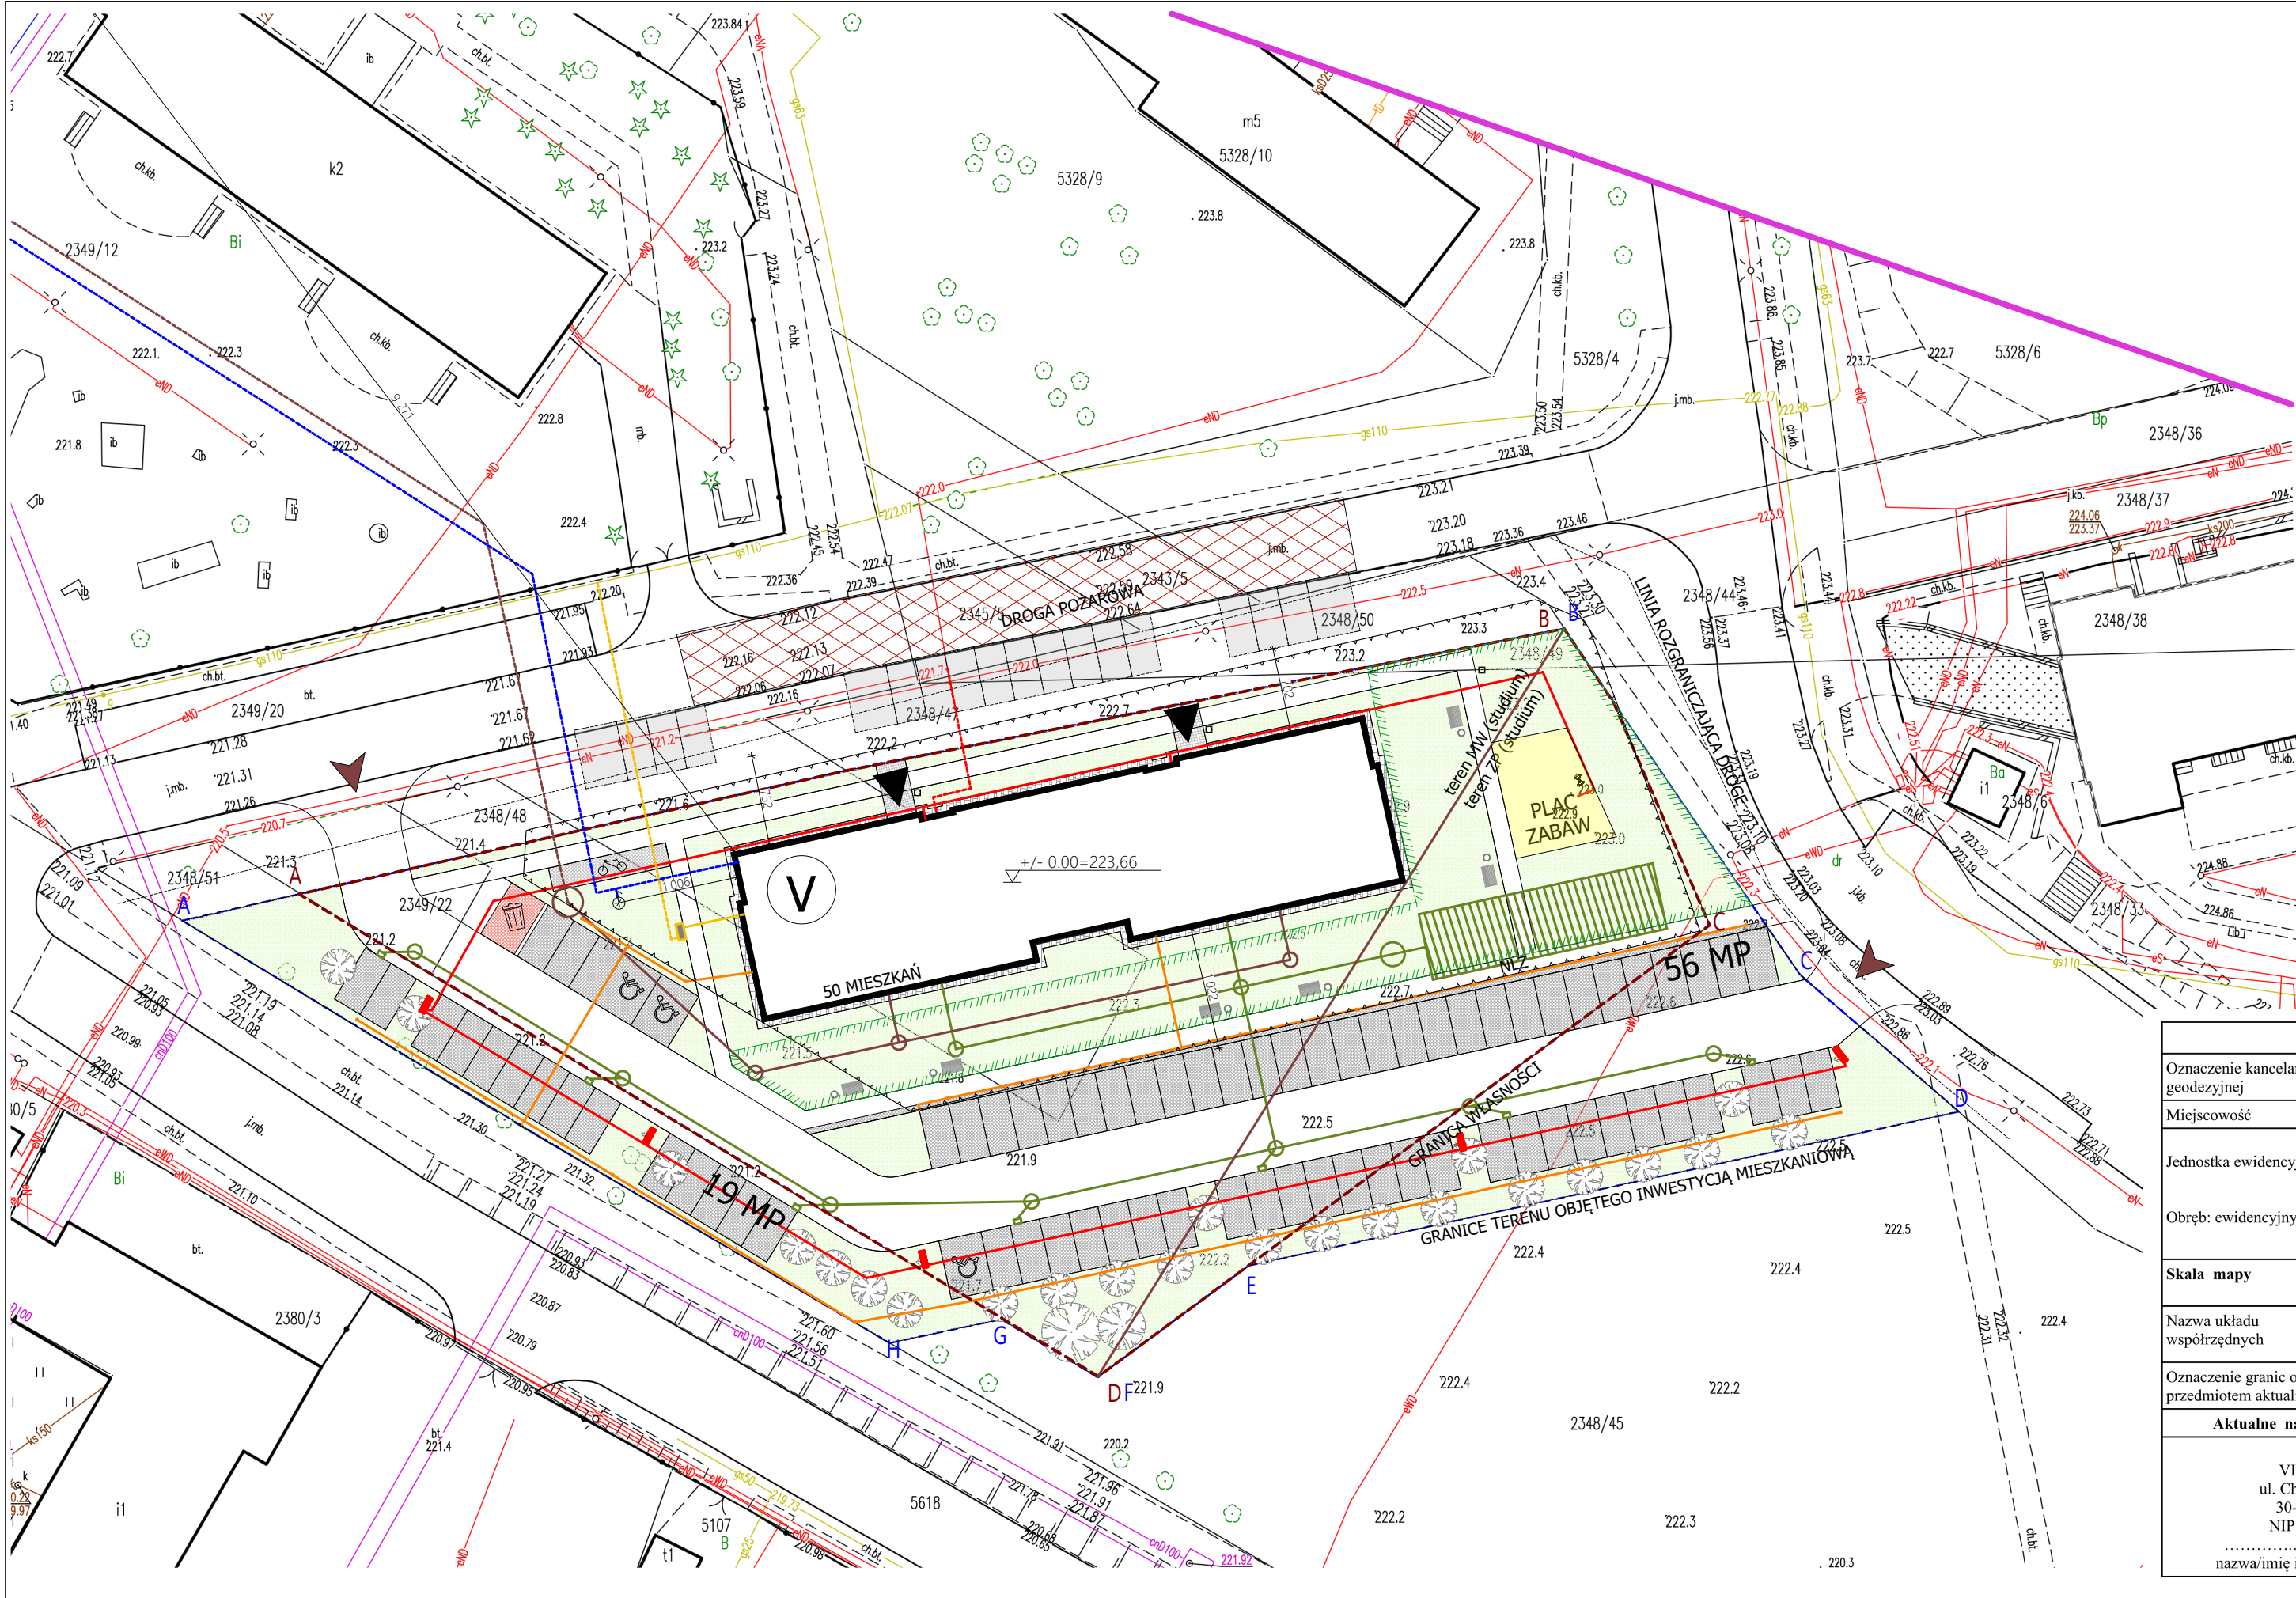

LEGENDA:

- A - D
- A - D
- GRANICA WŁASNOŚCI
- GRANICE TERENU OBJĘTEGO INWESTYCIĄ MIESZKANIOWĄ
- GRANICA OBSZARU AKTUALIZACJI - w większości po za zakresem rysunku
- PROJEKTOWANA ZABUDOWA
- POWIERZCHNIA BIOLOGICZNIE CZYNNA
- PLAC ZABAW I MIEJSCE REKREACJI
- POWIERZCHNIA CHODNIKÓW
- CIĄGI PIESZO-JEZDNE
- MIEJSCA POSTOJOWE DLA o wym. 5,00 x 2,50 m
- MIEJSCA POSTOJOWE DLA NIEPEŁNOSPRAWNYCH o wym. 5,00 x 3,60 m
- STOJAKI NA ROWERY
- MIEJSCE GROMADZENIA ODPADÓW
- NIEPRZEKR. LINIA ZABUDOWY wyznaczona zgodnie z rysunkiem Planu Miejscowego
- WEJŚCIA DO BUDYNKÓW
- OGÓLNODESTĘPNY, NIEOGRODZONY, URZĄDZONY TEREN WYPOCZYNKU ORAZ REKREACJI LUB SPORTU
- PROJEKTOWANA MAŁA ARCHITEKTURA ŁAWKI I KOSZE NA ŚMIECI
- PROJEKTOWANA DRZEWIA/ KRZEWY

Mapa do celów projektowych			
Oznaczenie kancelaryjne zgłoszonej pracy geodezyjnej		G.V.6640.1.506.2025	
Miejscowość		Janów Lubelski	
Jednostka ewidencyjna	identyfikator	060505_4	
	nazwa	Janów Lubelski - miasto	
Obręb: ewidencyjny	identyfikator	0003	
	nazwa	Janów Lubelski Czwarty dz. 2349/21, 2349/22, 2348/46, 2348/49	
Skala mapy		arkusz mapy	1:500 7.139.33.03.2.4, 7.139.33.03.2.4
Nazwa układu współrzędnych	Prostokątnych płaskich	2000/7	
	Wysokości	PL-EVRF2007-NH	
Oznaczenie granic obszaru, który był przedmiotem aktualizacji			
Aktualne na dzień 05.05.2025 r.			
VIPS Sp. z o.o. ul. Chmielniec 6/23 30-348 Kraków NIP: 6760061571		Janów Lubelski 28.07.2025 r. mgr inż. Maria Chmielnicka geodeta upr 3653	
nazwa/imię i nazwisko wykonawcy		imię i nazwisko , nr uprawnień	

PROJEKT ZAGOSPODAROWANIA TERENU

PROJEKTOWANE UZBROJENIE TERENU

- ZEWNĘTRZNA INSTALACJA GAZOWA
- ZEWNĘTRZNA INSTALACJA KANALIZACJI DESZCZOWEJ
- ZEWNĘTRZNA INSTALACJA KANALIZACJI SANITARNEJ
- PODZIEMNY ZBIORNIK RETENCYJNO -ROZSĄCZAJĄCY
- ZEWNĘTRZNA INSTALACJA OŚWIETLENIOWA KABEL YKY5X4mm,ŚŁUP SAL4/B50 H=4M Z OPRAWĄ PARKFLOWER MIDI LED LED
- ZEWNĘTRZNA INSTALACJA OŚWIETLENIOWA KABEL YKY5X4mm, ŚŁUP SAL7/B50 H=7m Z OPRAWĄ POLAR1 50W LED 840 AR 7152LM NA WYSIĘGNIKU 0,5m
- ZEWNĘTRZNA INSTALACJA OŚWIETLENIOWA KABEL YKY5X4mm,oprawa Poste H=1m
- kanalizacja jednotworowa eNN RHDPE110 ze studniami EK358K1 Quality Box dla zasilania ładowarek samochodowych,

PROJEKTOWANE UZBROJENIE TERENU WG ODRĘBNEGO OPRACOWANIA

- PRZYŁĄCZE WODOCIĄGOWE
- PRZYŁĄCZE KANALIZACJI SANITARNEJ
- PRZYŁĄCZE GAZOWE
- HYDRANT NADZIEMNY
- PRZYŁĄCZE ENERGETYCZNE

KONCEPCJA ARCHITEKTONICZNO-URBANISTYCZNA

Tytuł:
Koncepcja architektoniczno-urbanistyczna na budowę budynku mieszkalnego wielorodzinnego przy ulicy Jana Pawła II i ul. Wiejskiej na działkach oznaczonych numerem 2349/23, 2349/22, 2348/46, 2348/49 w Janowie Lubelskim

Jednostka projektowa:
TECHNOBETON 
TECHNOBETON SP. Z O.O.
ul. Natęczowska 14
20-701 Lublin
www.technobeton.pl
81 534 05 96

Lokalizacja:
dz nr. 2349/23, 2349/22, 2348/46, 2348/49 Janów Lubelski

Projektował: mgr inż. arch. Justyna Golema upr. bud. nr 145/LBOKK/2016 do projektowania bez ograniczeń w specjalności architektonicznej	Podpis
Opracował: mgr inż. arch. Oliwia Łukaszuk	
Branża: ARCHITEKTURA	Data: 21.08.2025
Rysunek: PROJEKT ZAGOSPODAROWANIA TERENU	Skala: 1:500 Nr rysunku: PZT 01