


PROJEKT ZAGOSPODAROWANIA TERENU OBJĘTEGO INWESTYCJĄ MIESZKANIOWĄ

Załącznik Nr 2 do Uchwały Nr/...../2025

Rady Miejskiej w Janowie Lubelskim

z dnia

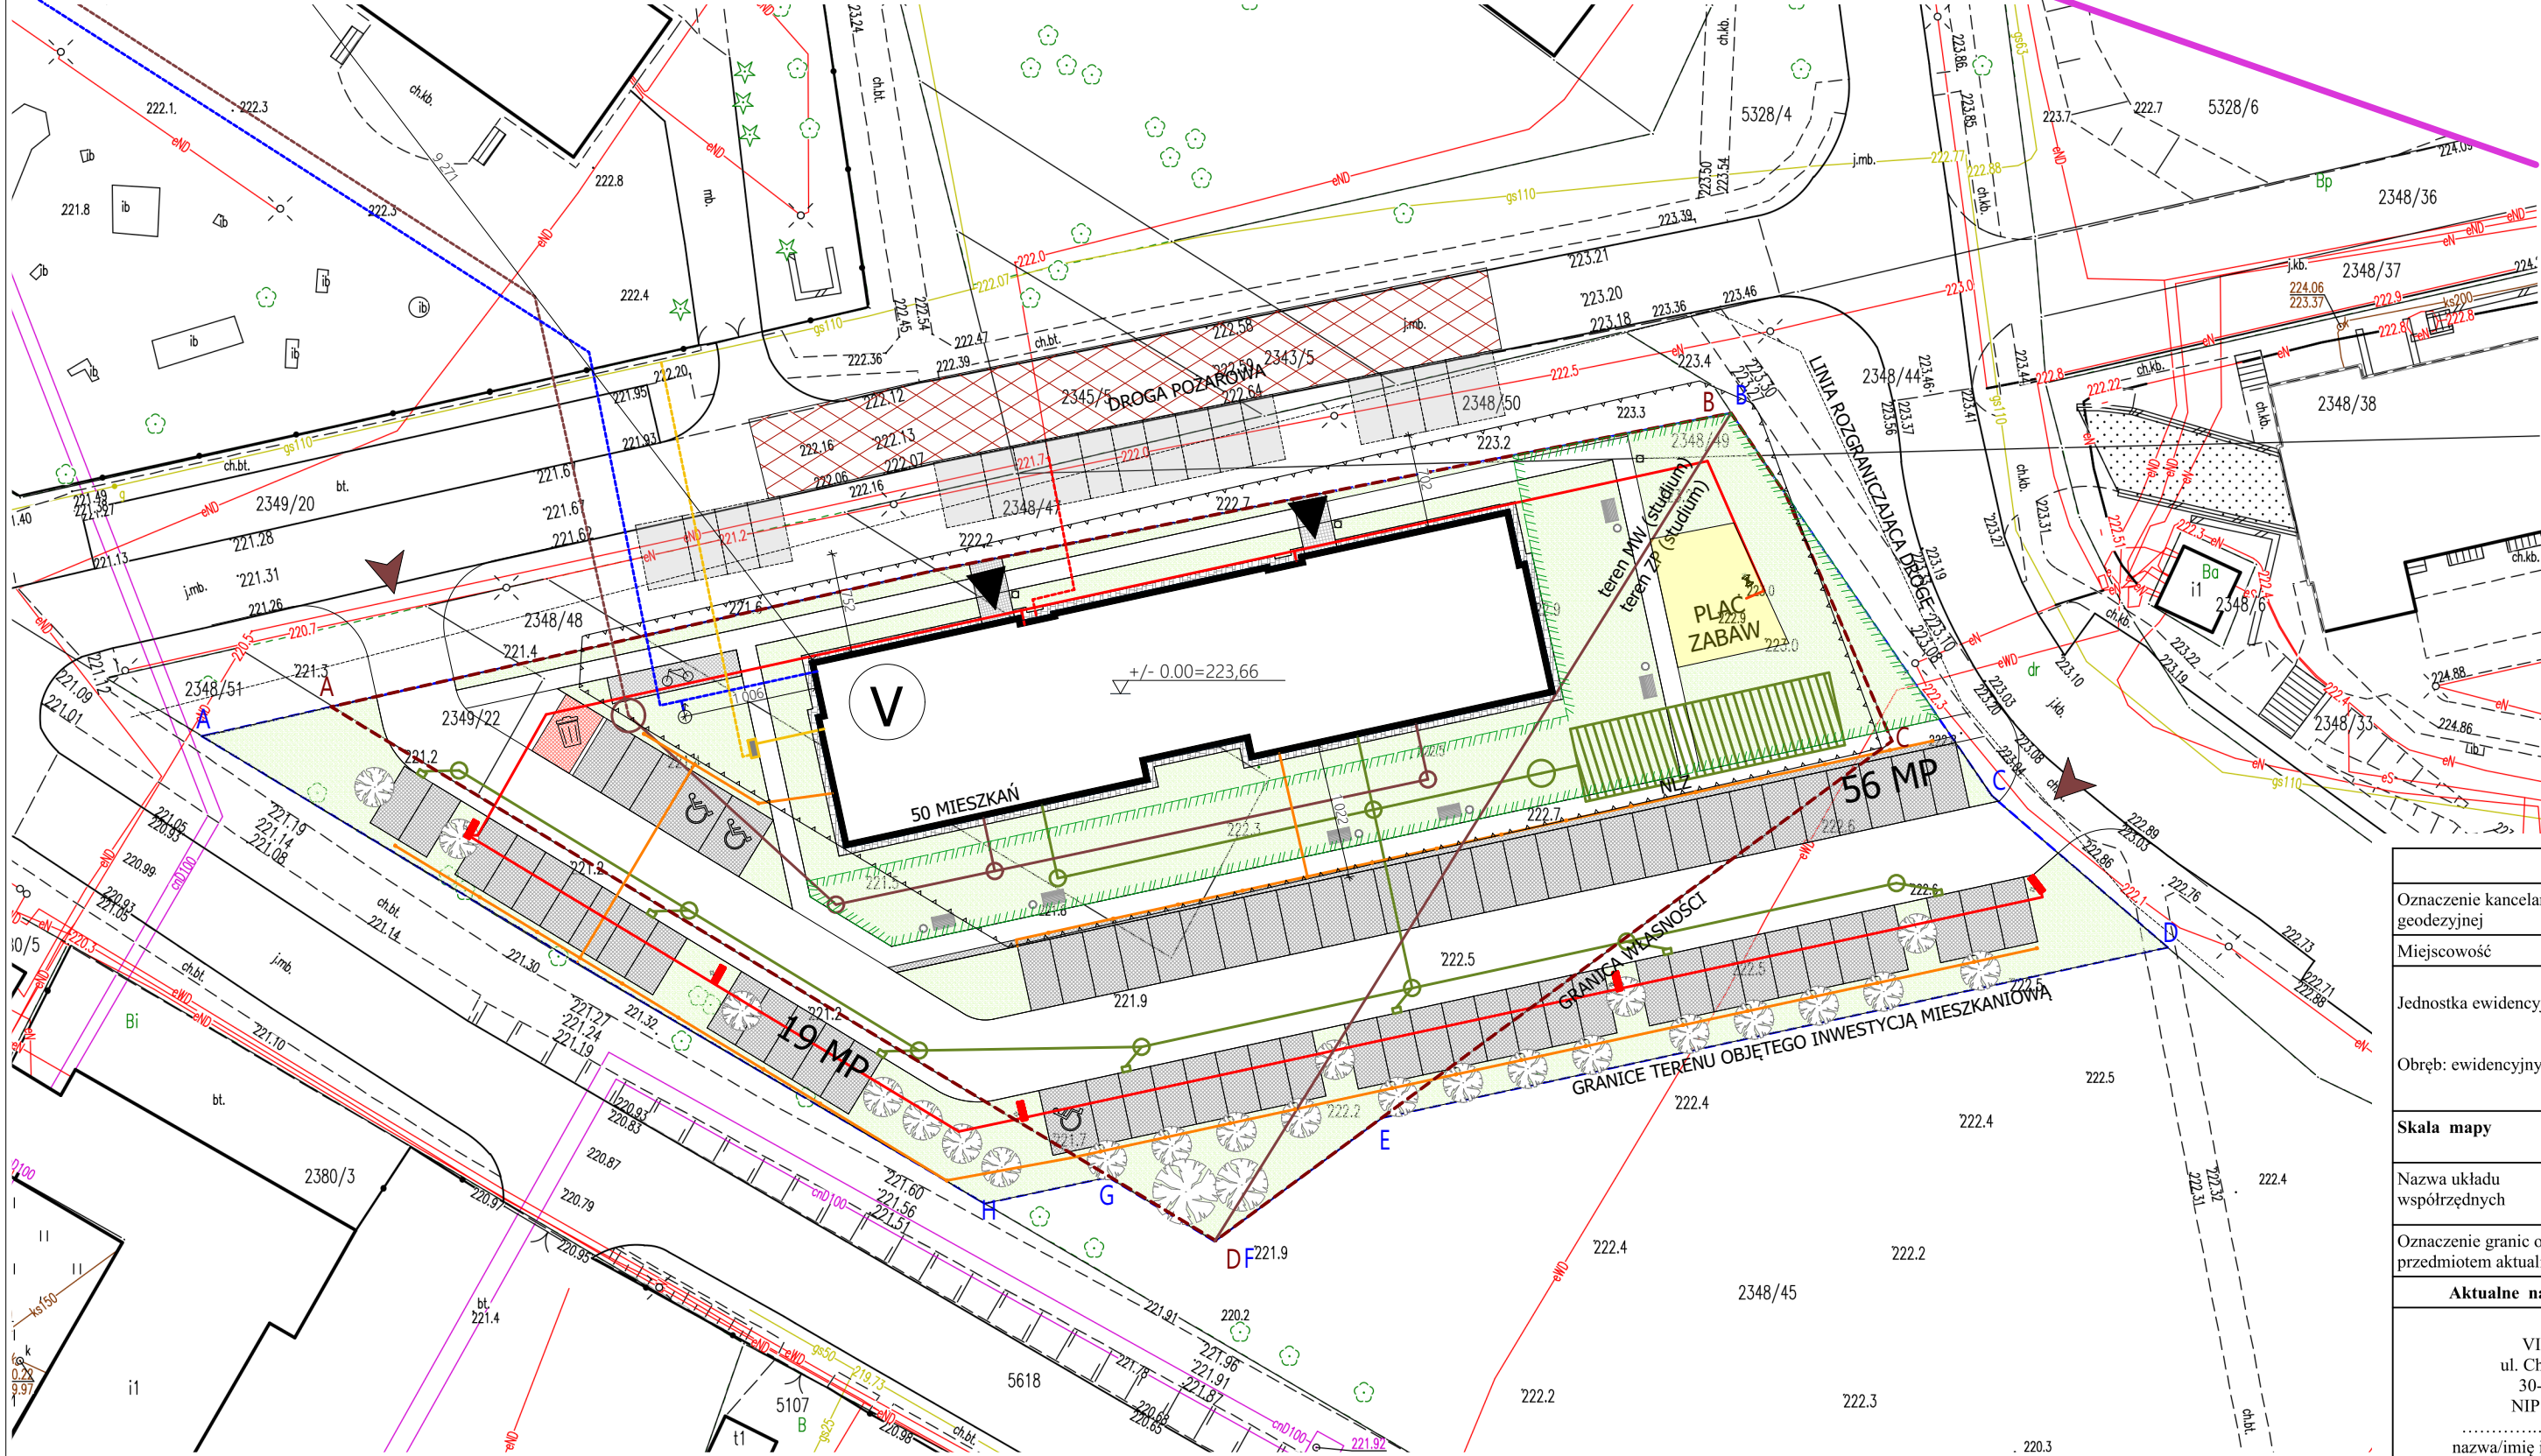

- LEGENDA:
- A - D
 - A - D
 - GRANICA WŁAŚNOŚCI
 - GRANICE TERENU OBJĘTEGO INWESTYCJĄ MIESZKANIOWĄ
 - GRANICA OBSZARU AKTUALIZACJI - w większości po za zakresem rysunku
 - PROJEKTOWANA ZABUDOWA
 - POWIERZCHNIA BIOLOGICZNIE CZYNNĄ
 - PLAC ZABAW I MIEJSCE REKREACJI
 - POWIERZCHNIA CHODNIKÓW
 - CIĄGI PIESZO-JEZDNE
 - MIEJSCA POSTOJOWE DLA o wym. 5,00 x 2,50 m
 - MIEJSCA POSTOJOWE DLA NIEPEŁNOSPRAWNYCH o wym. 5,00 x 3,60 m
 - STOJAKI NA ROWERY
 - MIEJSCE GROMADZENIA ODPADÓW
 - NIEPRZEKR. LINIA ZABUDOWY wyznaczona zgodnie z rysunkiem Planu Miejscowego
 - WEJŚCIA DO BUDYNKÓW
 - OGÓLNODESTĘPNY, NIEOGRODZONY, URZĄDZONY TEREN WYPOCZYNKU ORAZ REKREACJI LUB SPORTU
 - PROJEKTOWANA MAŁA ARCHITEKTURA ŁAWKI I KOSZE NA ŚMIECI
 - PROJEKTOWANA DRZEWIA/ KRZEWY

PROJEKT ZAGOSPODAROWANIA TERENU

PROJEKTOWANE UZBROJENIE TERENU

- ZEWNĘTRZNA INSTALACJA GAZOWA
- ZEWNĘTRZNA INSTALACJA KANALIZACJI DESZCZOWEJ
- ZEWNĘTRZNA INSTALACJA KANALIZACJI SANITARNEJ
- PODZIEMNY ZBIORNIK RETENCYJNO -ROZSĄCZAJĄCY
- ZEWNĘTRZNA INSTALACJA OŚWIETLENIOWA KABEL YKY5X4mm, SŁUP SAL4/B50 H=4m Z OPRAWĄ PARKFLOWER MIDI LED LED
- ZEWNĘTRZNA INSTALACJA OŚWIETLENIOWA KABEL YKY5X4mm, SŁUP SAL7/B50 H=7m Z OPRAWĄ POLARIT 50W LED 840 AR 7152LM NA WYSIĘGNIKU 0,5m
- ZEWNĘTRZNA INSTALACJA OŚWIETLENIOWA KABEL YKY5X4mm, oprawa Poste H=1m
- kanalizacja jednoutorowa eNN RHDPE110 ze studniami EK358K1 Quality Box dla zasilania ładowarek samochodowych,

PROJEKTOWANE UZBROJENIE TERENU WG ODRĘBNEGO OPRACOWANIA

- PRZYLĄCZE WODOCIĄGOWE
- PRZYLĄCZE KANALIZACJI SANITARNEJ
- PRZYLĄCZE GAZOWE
- HYDRANT NADZIEMNY
- PRZYLĄCZE ENERGETYCZNE

Mapa do celów projektowych

Oznaczenie kancelaryjne zgłoszonej pracy geodezyjnej	G.V.6640.1.506.2025		
Miejscowość	Janów Lubelski		
Jednostka ewidencyjna	identyfikator	060505_4	
	nazwa	Janów Lubelski - miasto	
Obręb: ewidencyjny	identyfikator	0003	
	nazwa	Janów Lubelski Czwarty dz. 2349/21, 2349/22, 2348/46, 2348/49	
Skala mapy		arkusz mapy	1:500 7.139.33.03.2.4, 7.139.33.03.2.4
Nazwa układu współrzędnych	Prostokątnych płaskich	2000/7	
	Wysokości	PL-EVRF2007-NH	
Oznaczenie granic obszaru, który był przedmiotem aktualizacji			
Aktualne na dzień 05.05.2025 r.			
VIPS Sp. z o.o. ul. Chmielniec 6/23 30-348 Kraków NIP: 6760061571		Janów Lubelski 28.07.2025 r. mgr inż. Maria Chmielnicka geodeta upr 3653	
nazwa/imię i nazwisko wykonawcy		imię i nazwisko , nr uprawnień	

KONCEPCJA ARCHITEKTONICZNO-URBANISTYCZNA

Tytuł:
Koncepcja architektoniczno-urbanistyczna na budowę budynku mieszkalnego wielorodzinnego przy ulicy Jana Pawła II i ul. Wiejskiej na działkach oznaczonych numerem 2349/23, 2349/22, 2348/46, 2348/49 w Janowie Lubelskim

Jednostka projektowa:
TECHNOBETON 
TECHNOBETON SP. Z O.O.
ul. Nałęczowska 14
20-701 Lublin
www.technobeton.pl
81 534 05 96

Lokalizacja:
dz nr. 2349/23, 2349/22, 2348/46, 2348/49 Janów Lubelski

Projektował:
mgr inż. arch. Justyna Golema
upr. bud. nr 145/LBOKK/2016 do projektowania bez ograniczeń w specjalności architektonicznej

Opracował:
mgr inż. arch. Oliwia Łukaszuk

Branża:
ARCHITEKTURA

Rysunek:
PROJEKT ZAGOSPODAROWANIA TERENU

Data:
21.08.2025

Skala:
1:500

Nr rysunku:
PZT 01