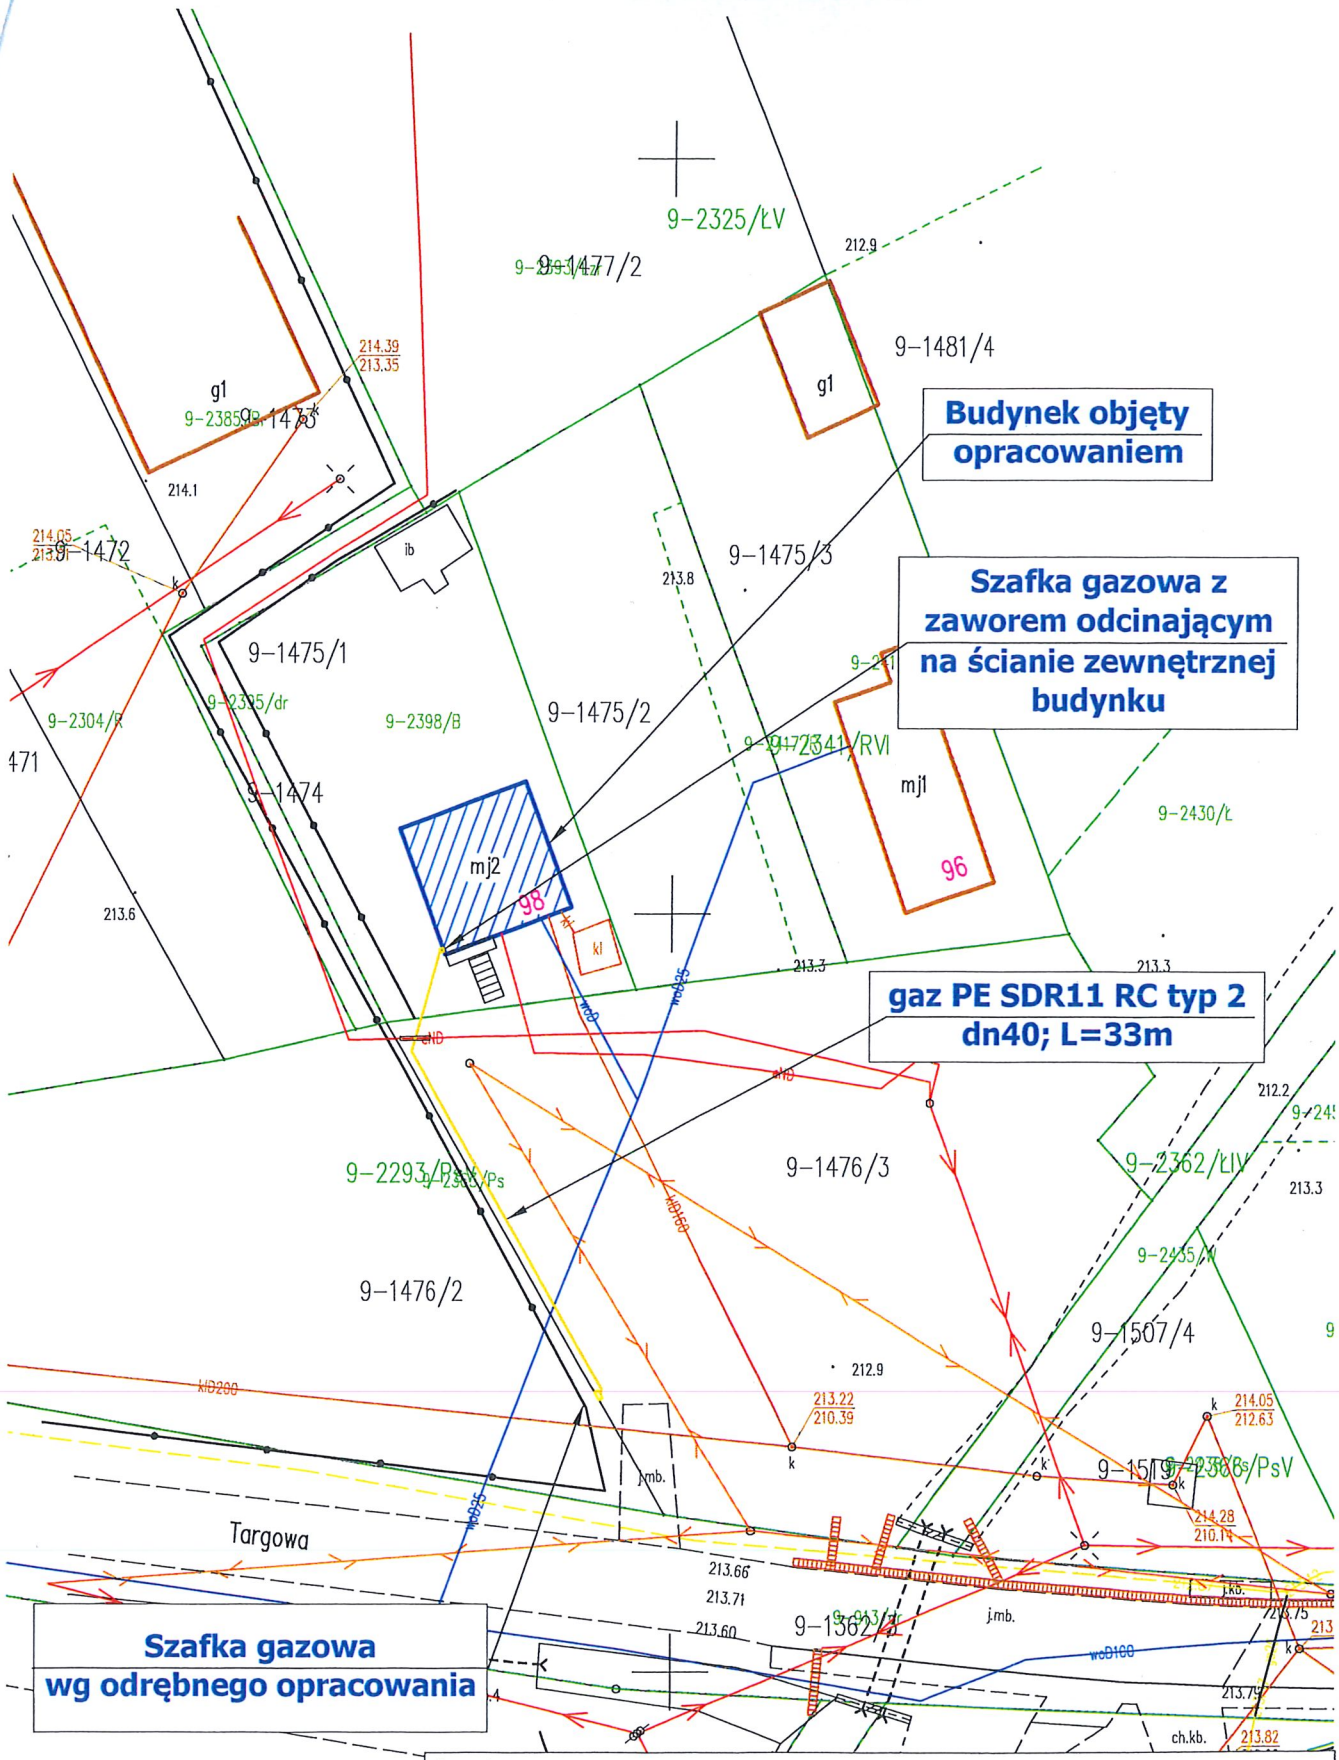

Inwestor	Tomasz Dudek Ruda ul. Targowa 98, 23-300 Janów Lubelski			
Obiekt	Budowa doziemnej i wewnętrznej instalacji gazowej dla budynku mieszkalnego na dz. nr 1475/1 w m. Ruda ul. Targowa			
Nazwa rysunku	**PROJEKT ZAGOSPODAROWANIA TERENU**			PB
Wyszczególnienie	Imie, Nazwisko, Nr uprawnień	Data	Podpis	Skala 1:500
Projektant	mgr inż. Marek Łukasiewicz LUB/0053/PBS/19	04.2024		Nr rys. 1