SKALA 1:500

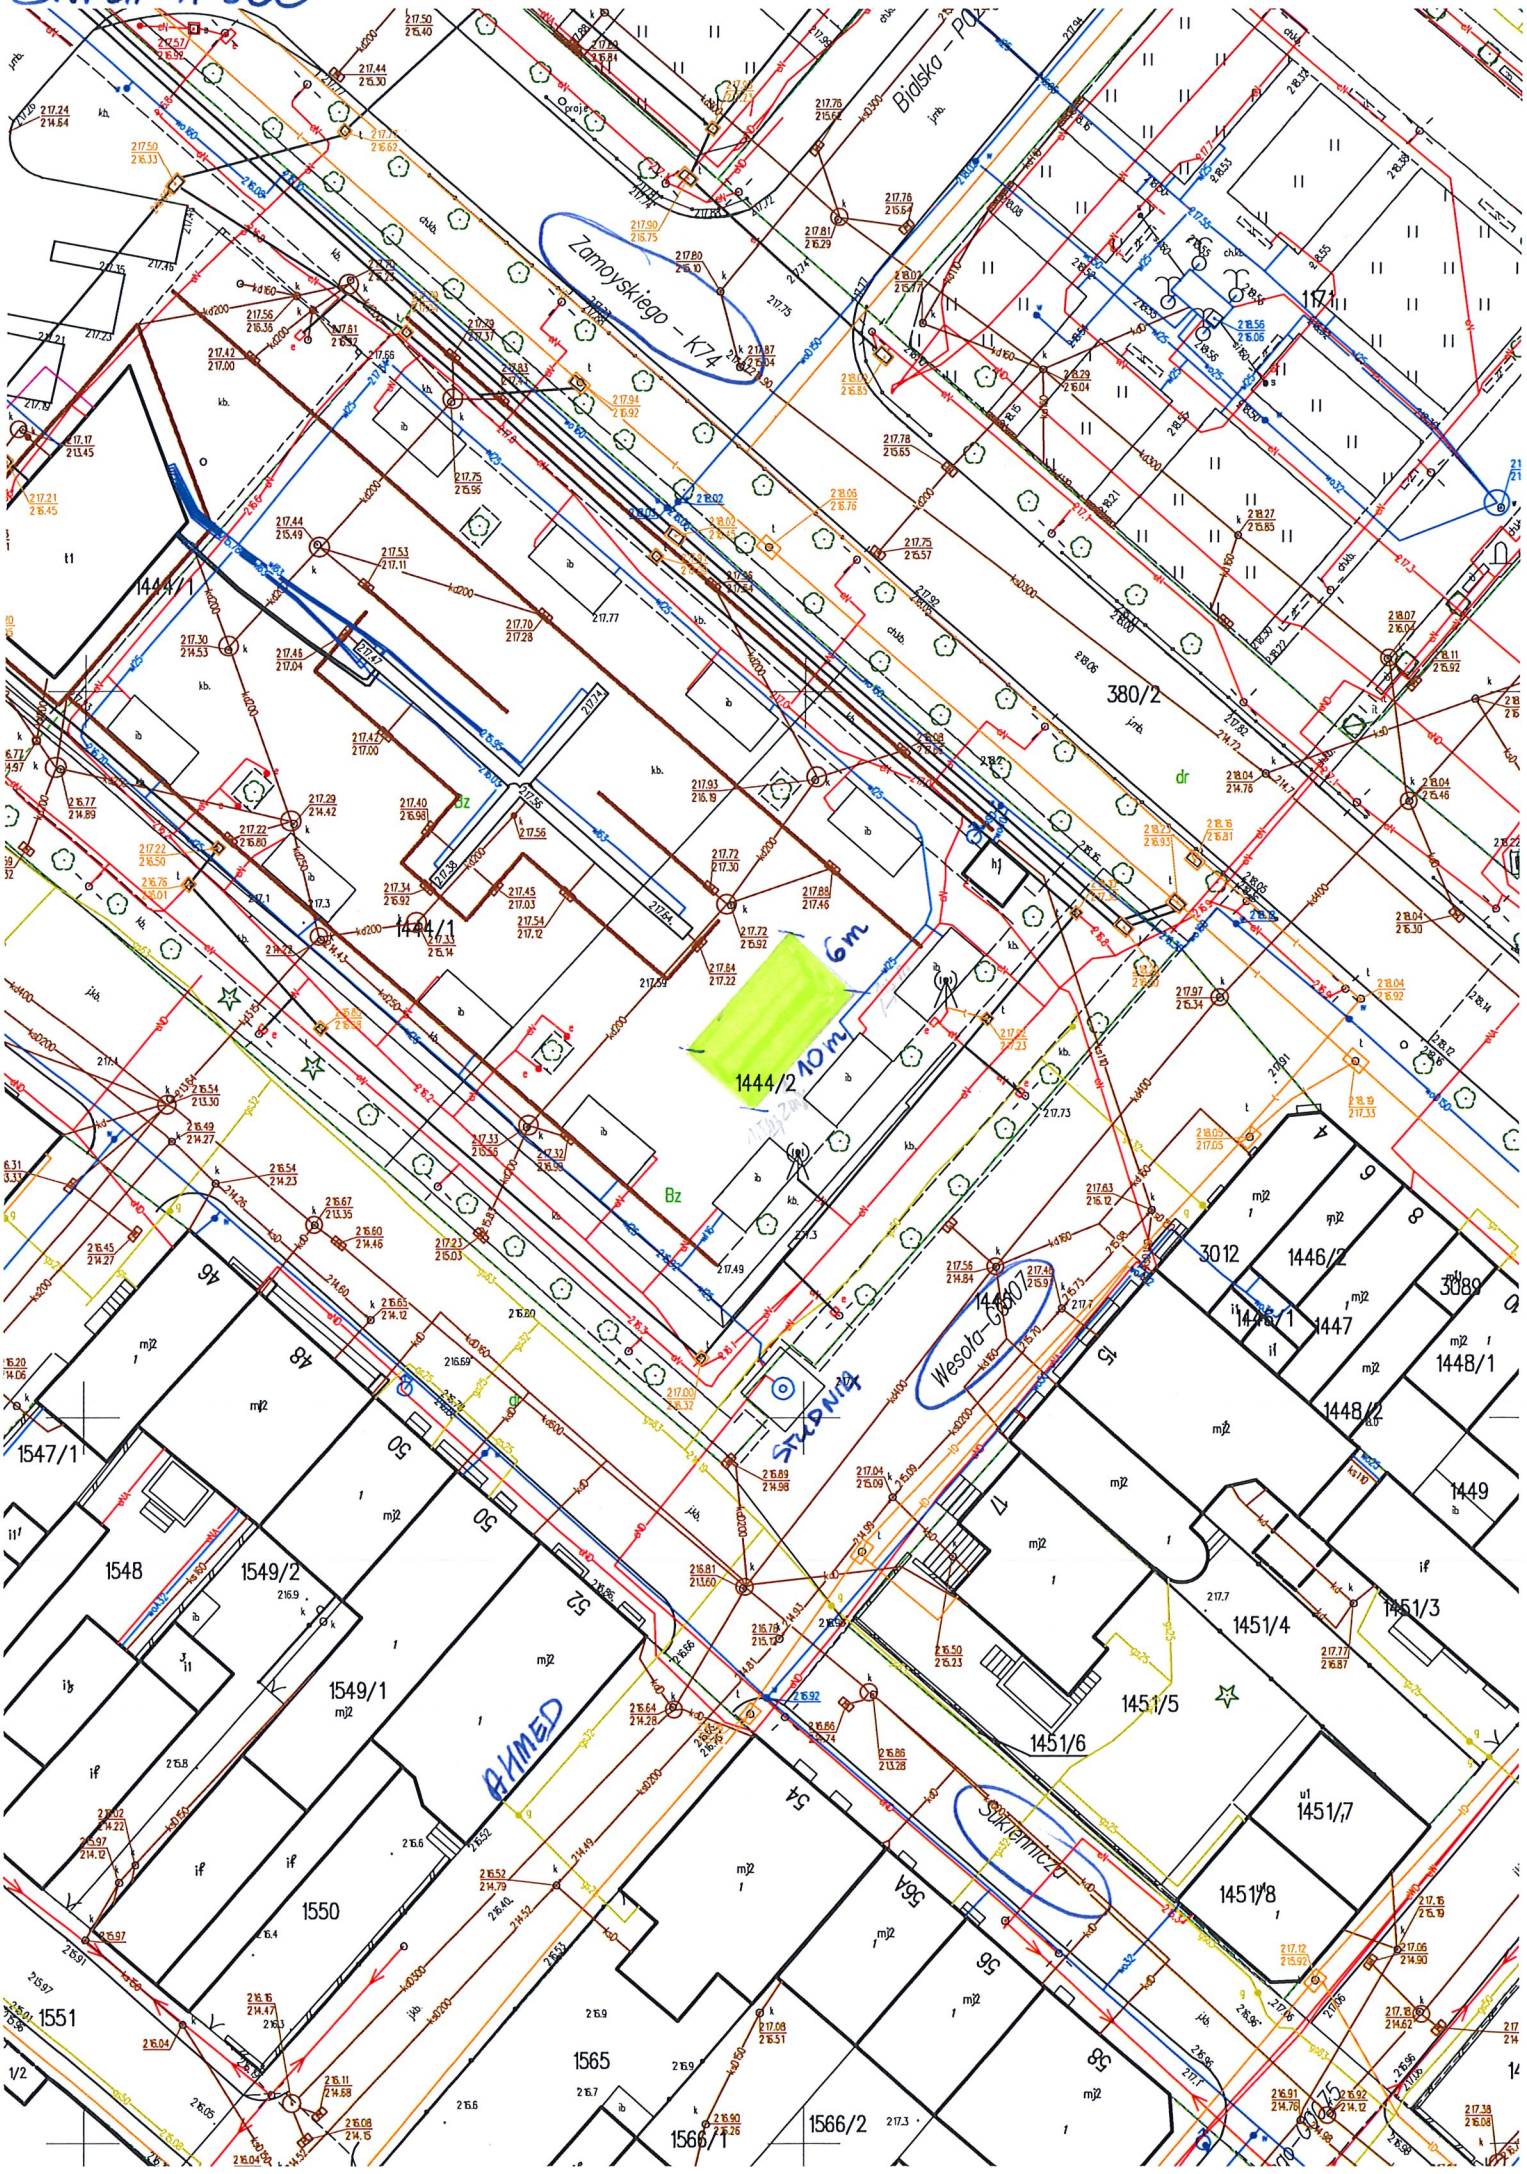
Bidska – PO
Zamoyskiego – K74
1444/1
380/2
1444/1
1444/2
6m
10m
Bz
dr
hj
3012
1446/2
3089
1447
1448/1
1448/2
1449
1547/1
1548
1549/2
1549/1
1550
1551
1565
1566/1
1566/2
1451/4
1451/3
1451/5
1451/6
1451/7
1451/8
Wesoła-080107
STUDNIA
AHMED
Sukiennicza