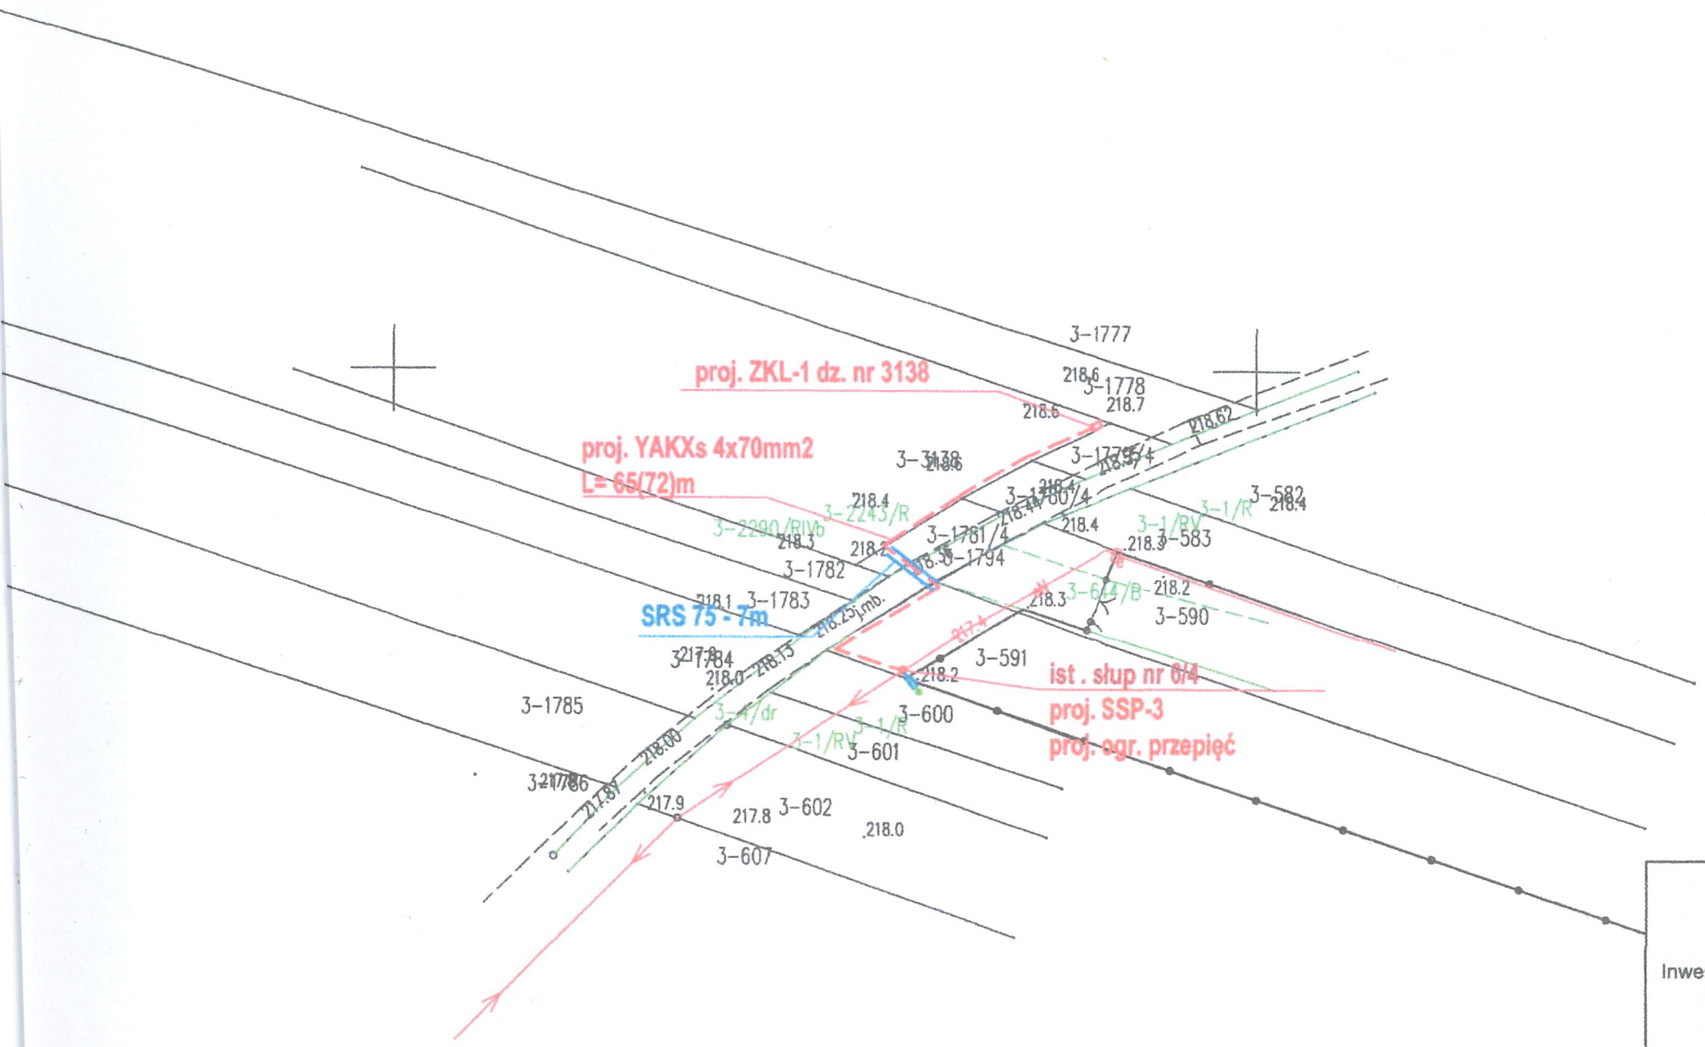

Potwierdzam zgodność z oryginałem
Data 02.08.2024

EL-TRANS Maria Czajka
Chrzanów Drugi 38, 23-305 Chrzanów
tel. 15 87 5[illegible] 502 421 757
e-mail: [illegible]trans@o[illegible].pl
NIP 862-115-07-92 Regon 432639928

EL–TRANS
Maria Czajka
Chrzanów Drugi 38, 23-305 Chrzanów

Inwestor: PGE Dystrybucja S.A.
ul. Garbarska 21A
23-340 Lublin

Obiekt: Przyłącze kablowe nN
Janów Lubelski nr. dz. 3138

Nr zlecenia

Temat: Budowa przyłącza kablowego nN w msc. Borownica
Umowa nr: 24-F8/UP/01734

Stadium: PZT

Treść rys.: Plan zagospodarowania terenu

Branża: elektryczna

Wyszczególnienie	Imię i nazwisko	upr. proj.	Data	Podpis	Skala
Projektował:	mgr inż. Jarosław Michnik	LUB/0156/ PWBE/21	08.2021		1-1000
					Nr rysunku E-1