


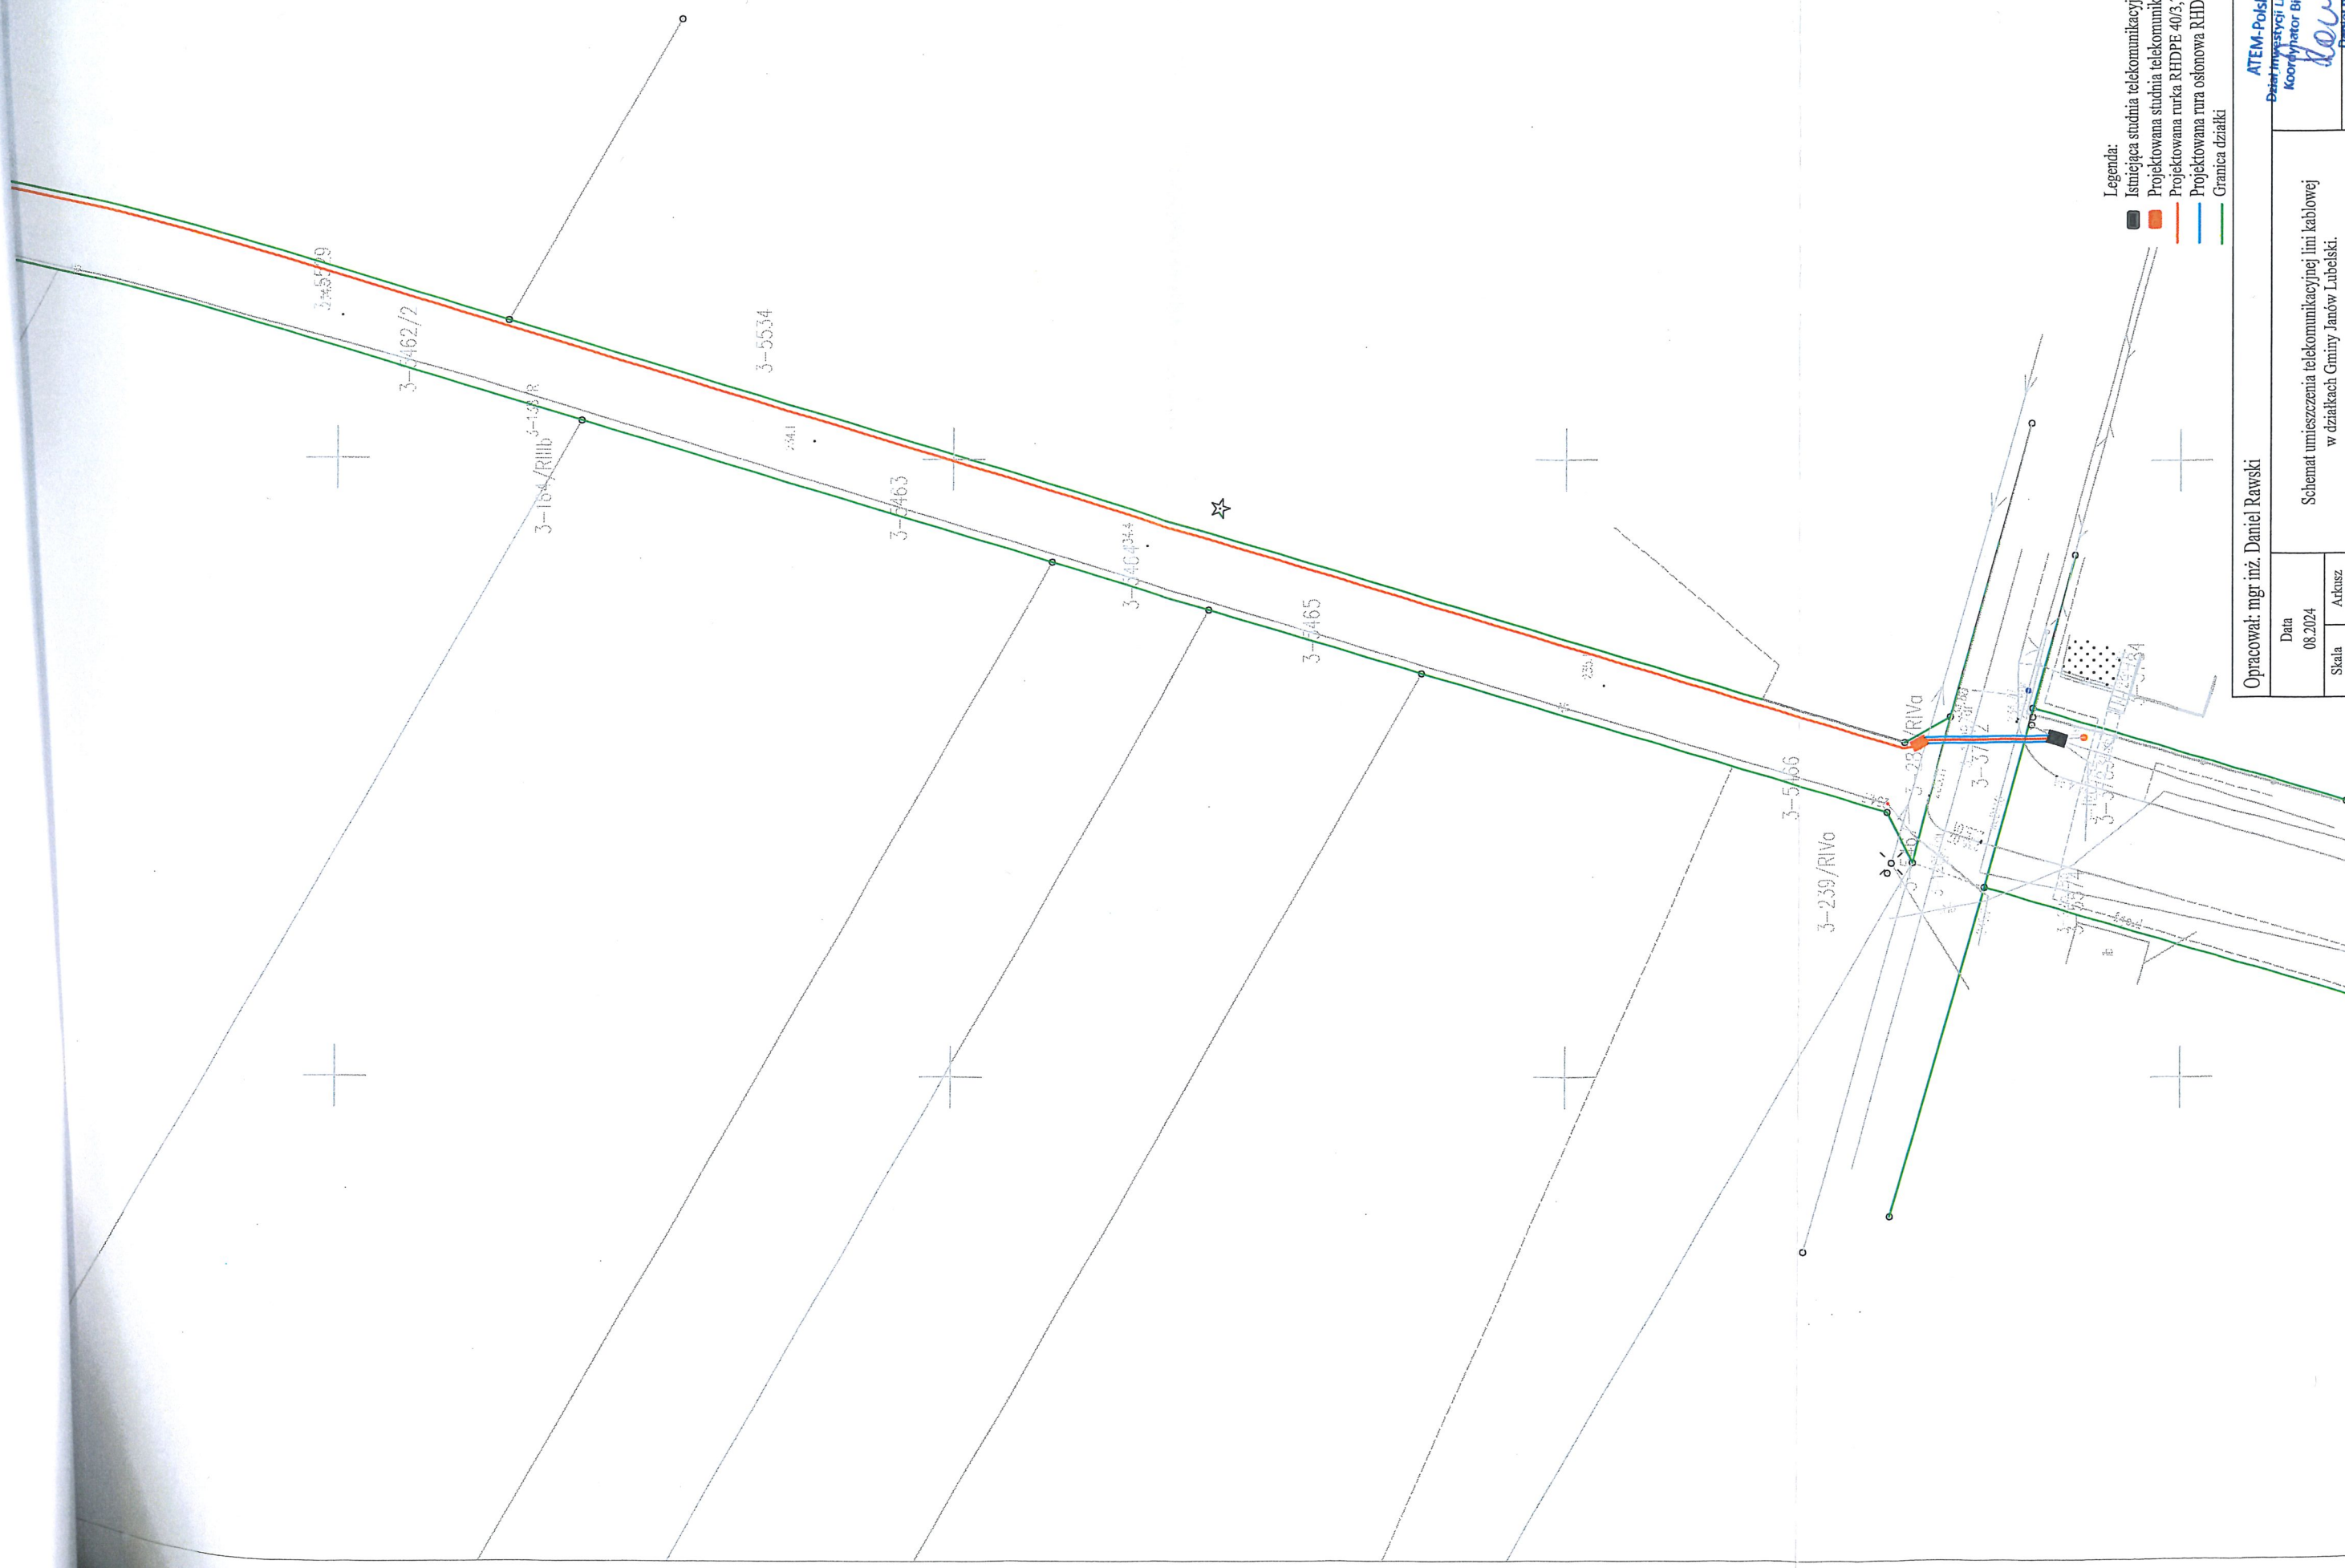

- Legenda:
- Istniejąca studnia telekomunikacyjna
 - Projektowana studnia telekomunikacyjna typu SKR-1
 - Projektowana rura RHDPE 40/3,7mm.
 - Projektowana rura osłona RHDPE 110/6,3mm.
 - Granica działki

Opracował: mgr inż. Daniel Rawski		ATEM-Polska Sp. z o.o. Dział Inżynierii Liniowych Kraków Kierownik Biura Projektów <i>Rawski</i> Daniel Rawski	
Data 08.2024		Schemat umieszczenia telekomunikacyjnej linii kablowej w działkach Gminy Janów Lubelski.	
Skala 1:500	Arkusz 1/3	R02	