


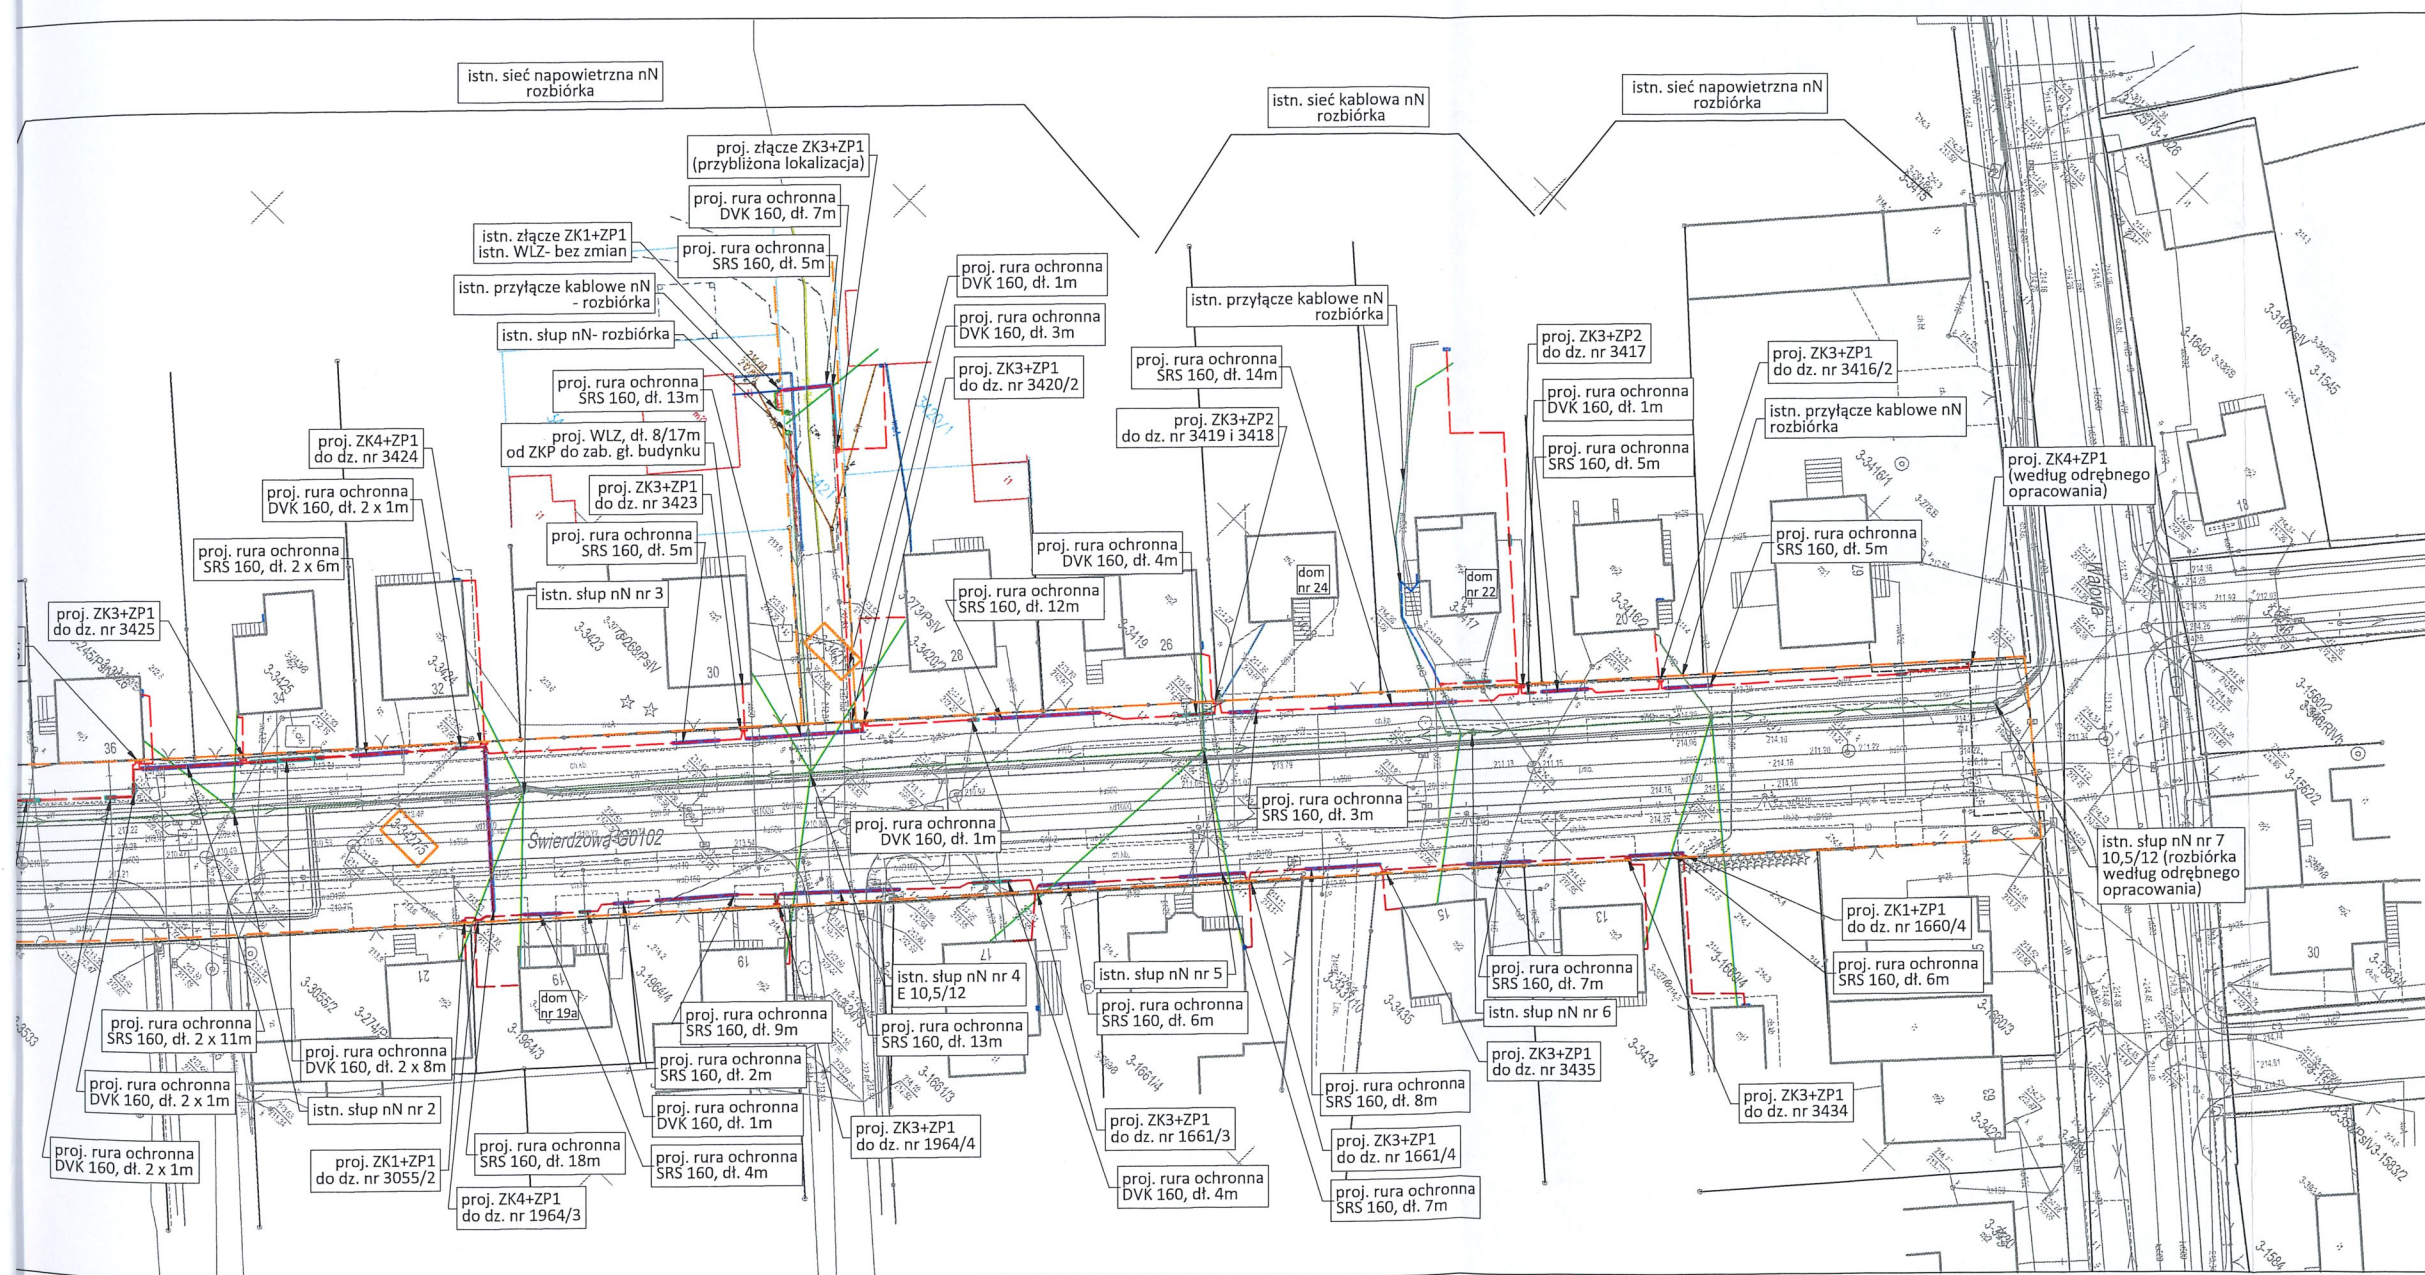

Legenda:

- Istniejąca infrastruktura elektroenergetyczna
- Projektowana infrastruktura elektroenergetyczna
- Projektowana infrastruktura elektroenergetyczna odrębnego opracowania
- Istniejąca infrastruktura elektroenergetyczna
- Rura ochronna SRS - przecisk/przewiert
- Rura ochronna DVK - wykop otwarty
- Opis projektowanej inwestycji
- Oznaczenie numerów wnioskowanych działek
- Oznaczenie granic wnioskowanych działek

Inwestor:
PGE Dystrybucja S.A. 20-340 Lublin, ul. Garbarska 2.

Jednostka projektowa:
AZAKO Sp. z o.o., Dzielna 32dB, 26-300 Opoczno

Nazwa i adres obiektu:
Sieć elektroenergetyczna niskiego napięcia
Janów Lubelski, gm. Janów Lubelski, pow. janowski, woj.

Stadium: Uzgodnienie	Nr projektu: S.PST.240021.P	Nr u. 6/PK
-------------------------	--------------------------------	---------------

Projektował: Paweł Kowalczyk	Nr uprawnień: LOD/1927/POOE/12	Podp.
---------------------------------	-----------------------------------	-------

Asystował: Dorota Kaźmierczyk	Nr uprawnień:	Podp.
----------------------------------	---------------	-------

Nazwa rysunku: Plan Zagospodarowania Terenu	Data: 07
--	-------------

Nr r. E-
