



2aT. Nr 2

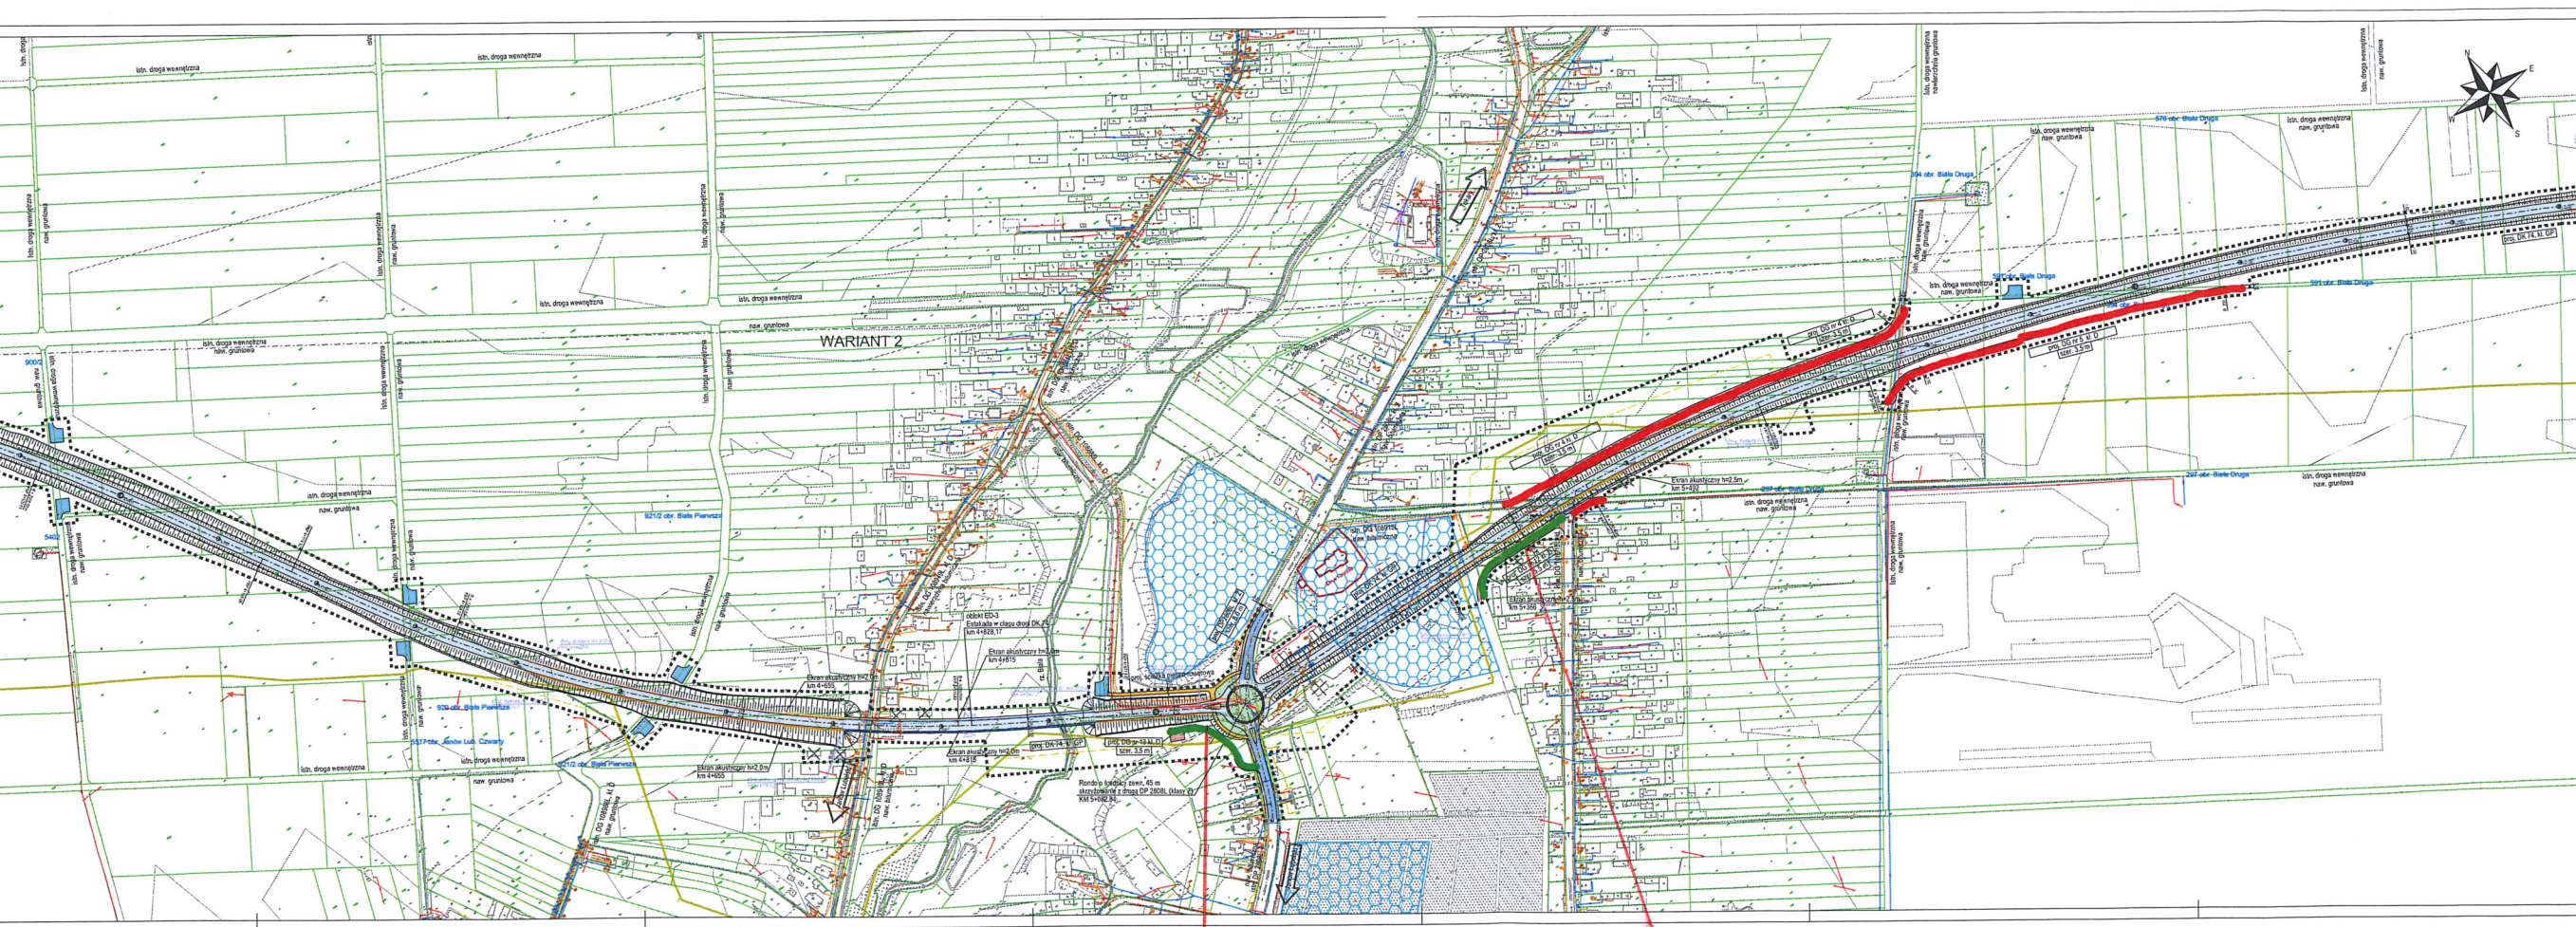

LEGENDA

ELEMENTY PROJEKTOWANE:

- prof. DK 14 - droga krajowa nr 14
- prof. DK 74 - dodatkowa jezdnia drogi krajowej nr 74
- prof. DK 74 - dodatkowa jezdnia drogi krajowej nr 74 przeznaczona do przekazywania w zarząd JST
- prof. DK 74 - drogi wojewódzkie
- prof. DK 74 - drogi powiatowe
- prof. DK 74 - drogi gminne
- prof. DK 74 - placówki i zabudowa dla zapewnienia przebiegów, zjazdów autobusów
- prof. DK 74 - chodniki, ciągi pieszo-rowerowe, wyspy karłowate
- prof. DK 74 - stacje
- prof. DK 74 - wyburzenia
- prof. DK 74 - zabudowa, wpisana do rejestru zabytków
- prof. DK 74 - zabudowa, wpisana do rejestru zabytków
- prof. DK 74 - przebiegająca przebudowa gazociągów wysokiego ciśnienia

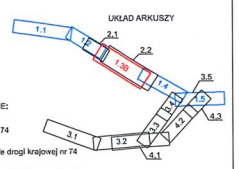

Wzrostek		Sławek Pukalski - Generalny Dyrektor Dróg Krajowych i Autostrad	
Jednostka projektowa		Biuro Usług Projektowych "PROJEKTY" Sp. z o.o.	
Nazwa obiektu		Korekta przebiegu drogi krajowej nr 74	
Adres obiektu		Województwo lubelskie, powiat janowski, miasto i gmina Janów Lubelski	
Tytuł projektu		KONCEPCJA SIECI DROGOWEJ	
Projektant		wariant 1B	
Specjalność		ETAP I	
Nr uprawnień		1:2 000	
Podpis		D/2/1.3B	
Data		IV kwartał 2021	
Wzrostek		15/25-26/18	
Projektant		Sławek Pukalski	
Specjalność		drogowa	
Nr uprawnień		LUB/0005/P/00000	
Podpis		LUB/0005/P/00000	
Data		IV kwartał 2021	
Wzrostek		15/25-26/18	
Projektant		Sławek Pukalski	
Specjalność		drogowa	
Nr uprawnień		LUB/0005/P/00000	
Podpis		LUB/0005/P/00000	
Data		IV kwartał 2021	
Wzrostek		15/25-26/18	

DG Nr 13 (DDGP)

DG Nr 12 (DDGP)