


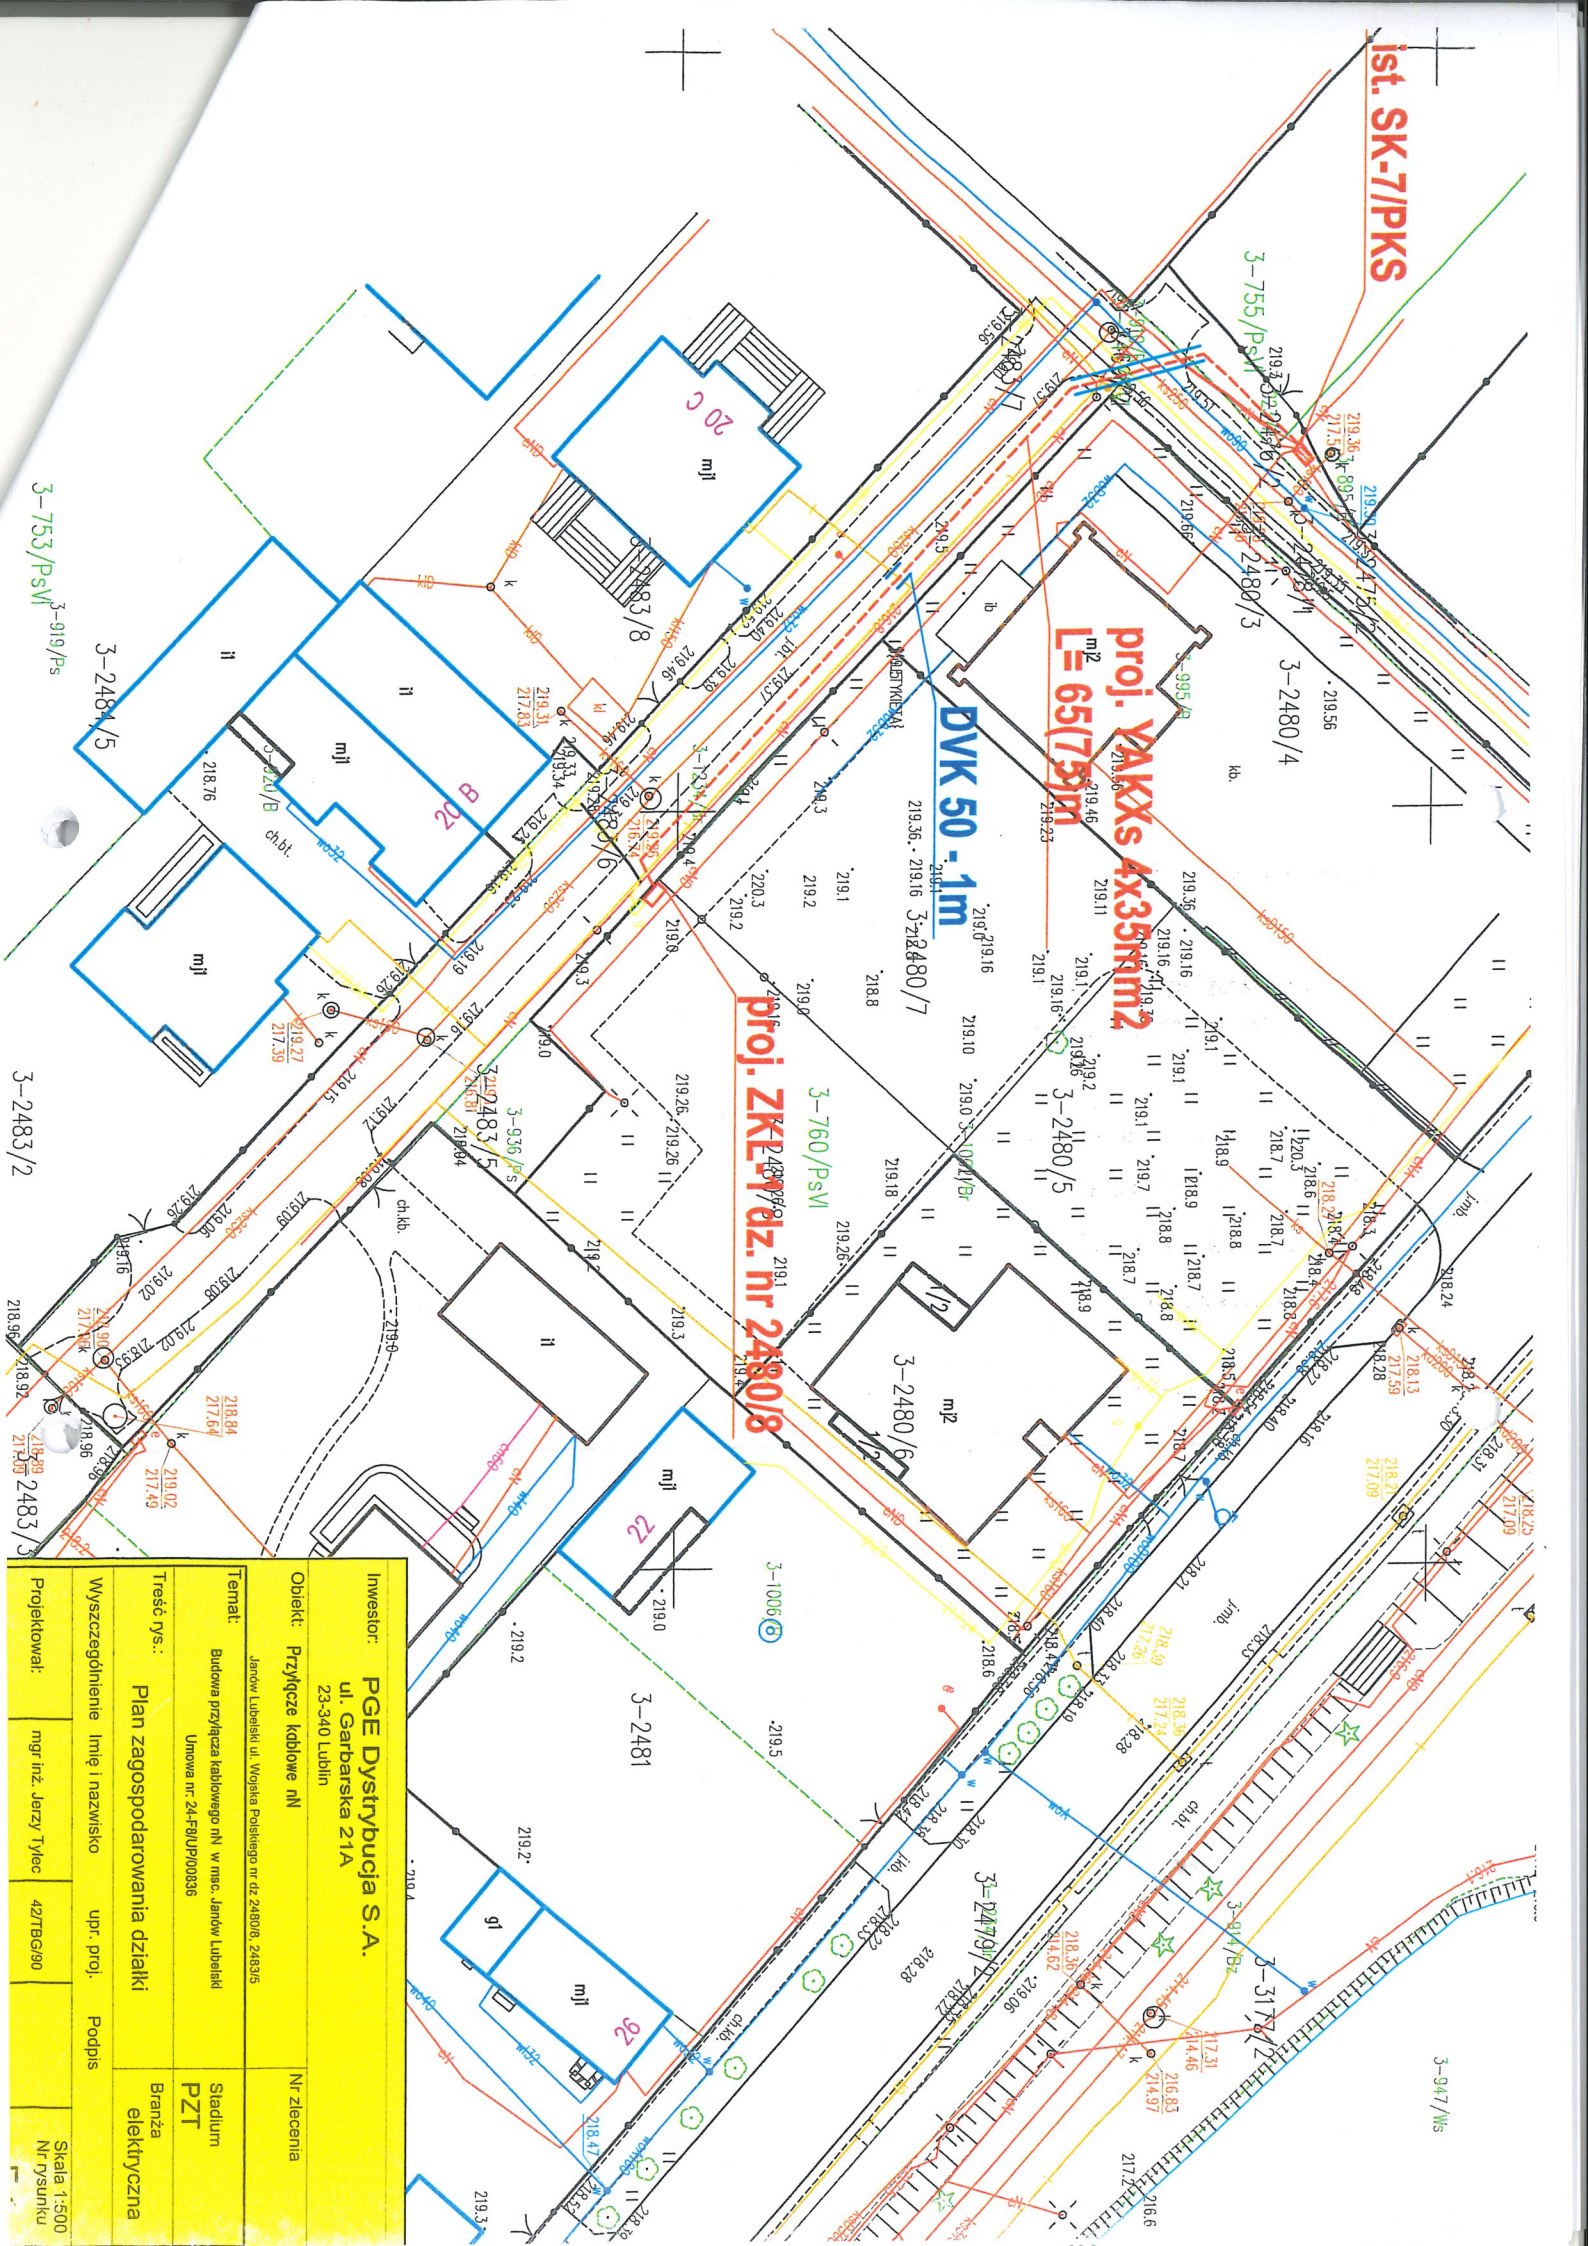

ist. SK-7/PKS

3-755/PSM

3-2480/4

proj. YAKXS 4x35mm²
L=65(73)m

DVK 50 - 1m

proj. ZKE 1 dz. nr 2480/8

3-760/PSM

3-2480/6

3-2480/7

3-2480/5

3-2480/6

3-2480/7

3-2481

3-1006

3-947/MS

3-753/PSM

3-2484/5

3-2483/2

Inwestor: PGE Dystrybucja S.A. ul. Garbarska 21A 23-340 Lublin				Nr zlecenia	
Objekt: Przyłącze kablowe NN				Nr zlecenia	
Temat: Budowa przyłącza kablowego NN w msc. Janów Lubelski Umowa nr 24-FOLUP/00336				Stadium PZT	
Treść rys.: Plan zagospodarowania działki				Branża elektryczna	
Wyszczególnienie imię i nazwisko				upr. proj.	Podpis
Projektował: mgr inż. Jerzy Tylic				42/TBG/00	Skala 1:500 Nr rysunku