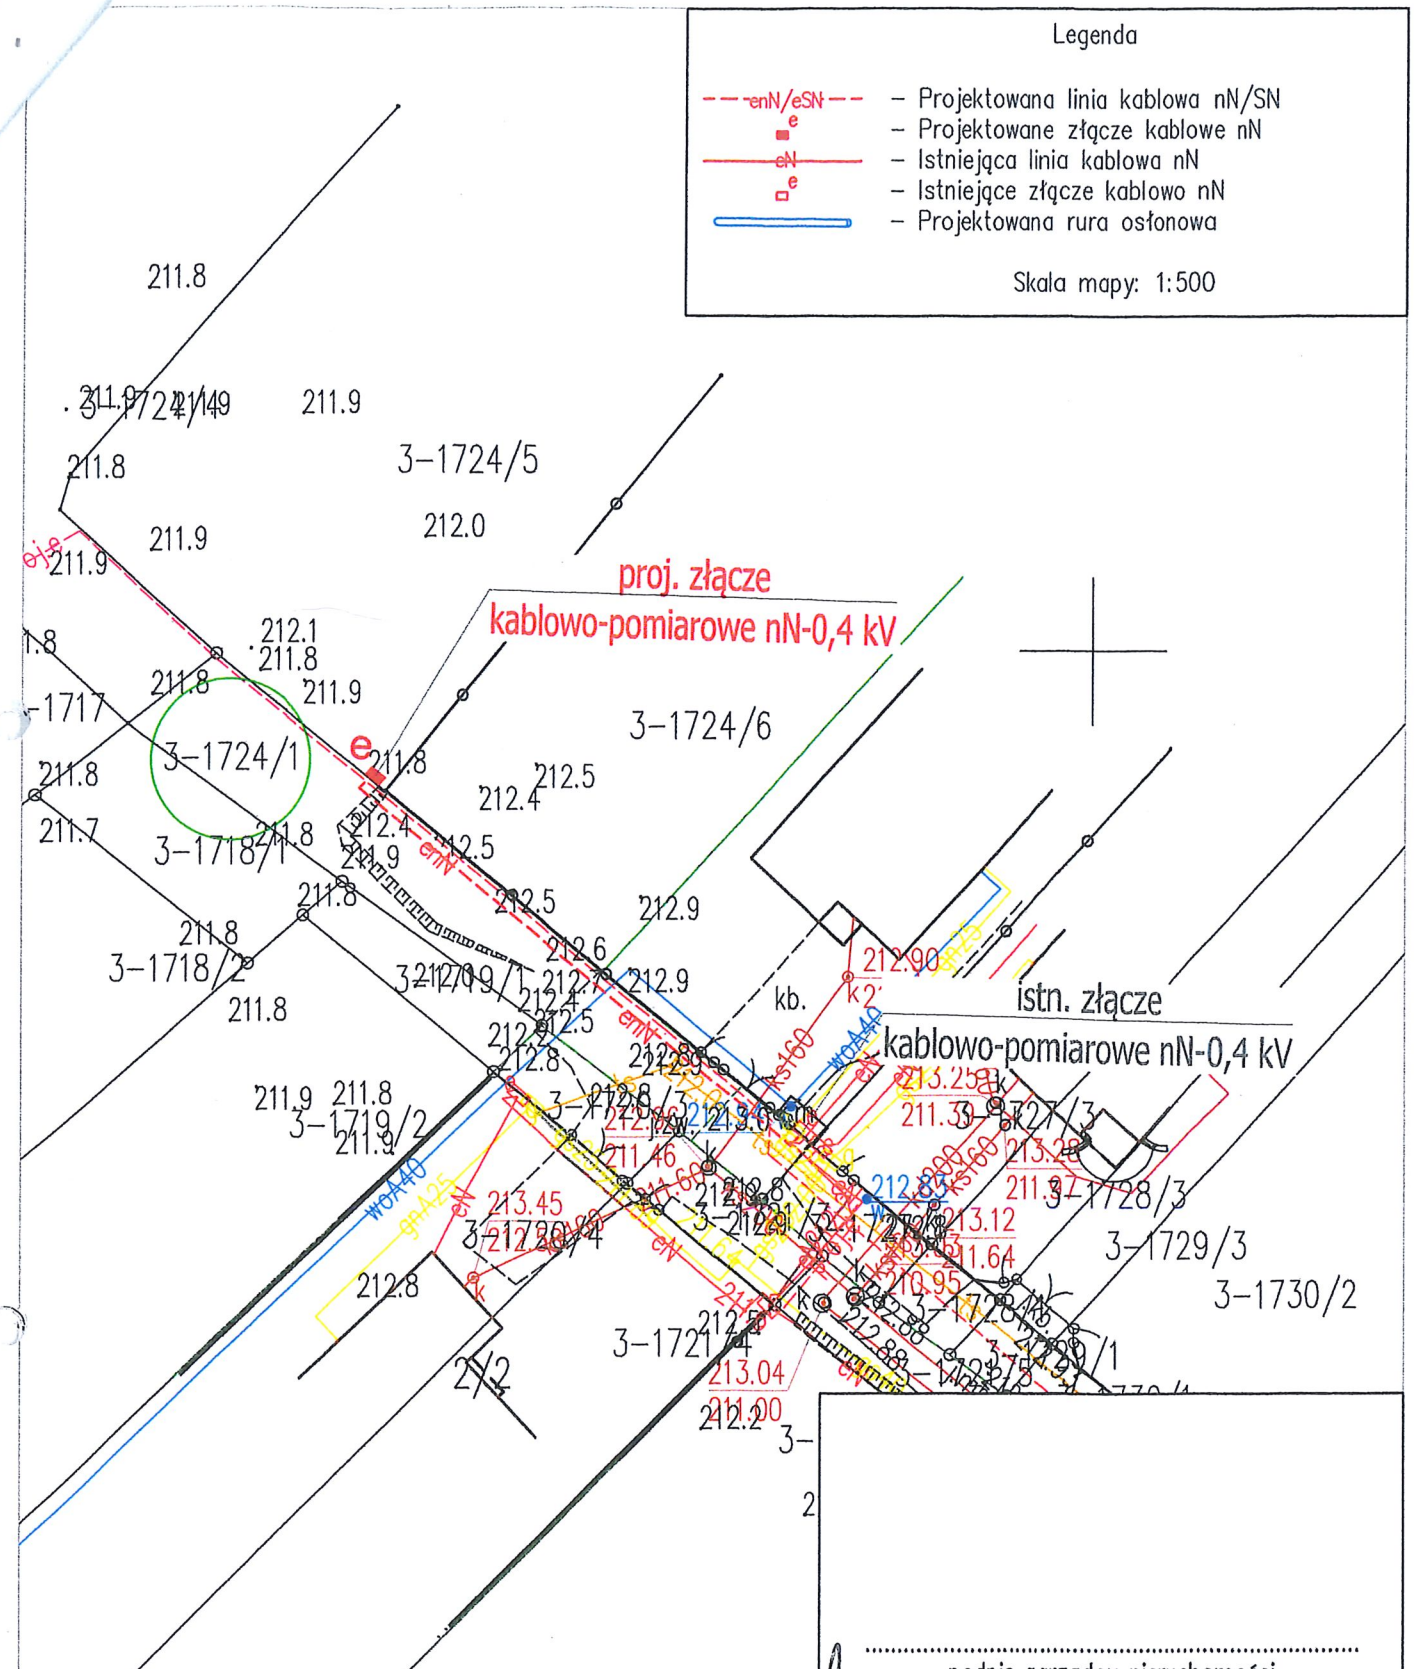

podpis zarządcy nieruchomości

PROJEKTOWAŁ:	mgr inż. Jarosław Michnik upr. bud. nr LUB/0156/PWBE/21	Skala 1:500	EL - TRANS Maria Czajka Chrzanów Drugi 38, 23 - 305 Chrzanów, e - mail: el_trans@o2.pl, tel.: 692 - 421 - 757
INWESTOR:	PGE Dystrybucja S.A. Oddział Rzeszów Rejon Energetyczny Janów Lubelski ul. Zamoyskiego 96, 23-300 Janów Lubelski	Format A4	
PODMIOT PRZYŁĄCZANY:	Jakub Kaproń dz. nr ewid. 1724/5 obręb-3 Janów Lubelski Czwarty, gmina Janów Lub.	Data 2025.09	
PROJEKT:	Budowa przyłącza kablowego nN-0,4 kV		
TUTUŁ:	Plan trasy projektowanych urządzeń elektroenergetycznych		RYS. NR 1

RYSUNEK TEN JEST CHRONIONY PRAWEM AUTORSKIM I NIE MOŻE BYĆ KOPIOWANY BEZ ZGODY AUTORA