

orzepisy prawa,
rzygane winny
zemplarzu dla
untowej.


cza kanalizacji

LUBELSKI
kiego 59
ubelski
15/872-46-70
on 830409590

odność z oryginałem
18.12.2025
mistrza
mar Futa
Referatu
Nieruchomości

Mapa do celów projektowych	
Oznaczenie kancelaryjne zgłoszonej pracy geodezyjnej	G.V.6640.1.506.2025
Miejscowość	Janów Lubelski
Jednostka ewidencyjna	identyfikator 060505_4 nazwa Janów Lubelski - miasto
Obręb ewidencyjny	identyfikator 0003 nazwa Janów Lubelski Czwarty dz. 2349/21, 2349/22, 2348/46, 2348/49
Skala mapy	arkusz mapy 1:500 7.139.33.03.2.4, 7.139.33.03.2.4
Nazwa układu współrzędnych	Prostokątnych płaskich 2000/7 Wysokości PL-EVRF2007-NH
Oznaczenie granic obszaru, który był przedmiotem aktualizacji	
Aktualne na dzień 05.05.2025 r.	
VIPS Sp. z o.o. ul. Chmielnice 6/23 30-348 Kraków NIP: 6760061571 nazwa/imię i nazwisko wykonawcy	Janów Lubelski 28.07.2025 r. mgr inż. Marcin Czapliński geodeta nr 3653 imię i nazwisko, nr uprawnień

SIM Lubelskie sp. z o.o.
ul. Anny Walentynowicz 10, 20-328 Lublin
NIP: 7151949148, REGON: 521756950
KRS: 0000930496

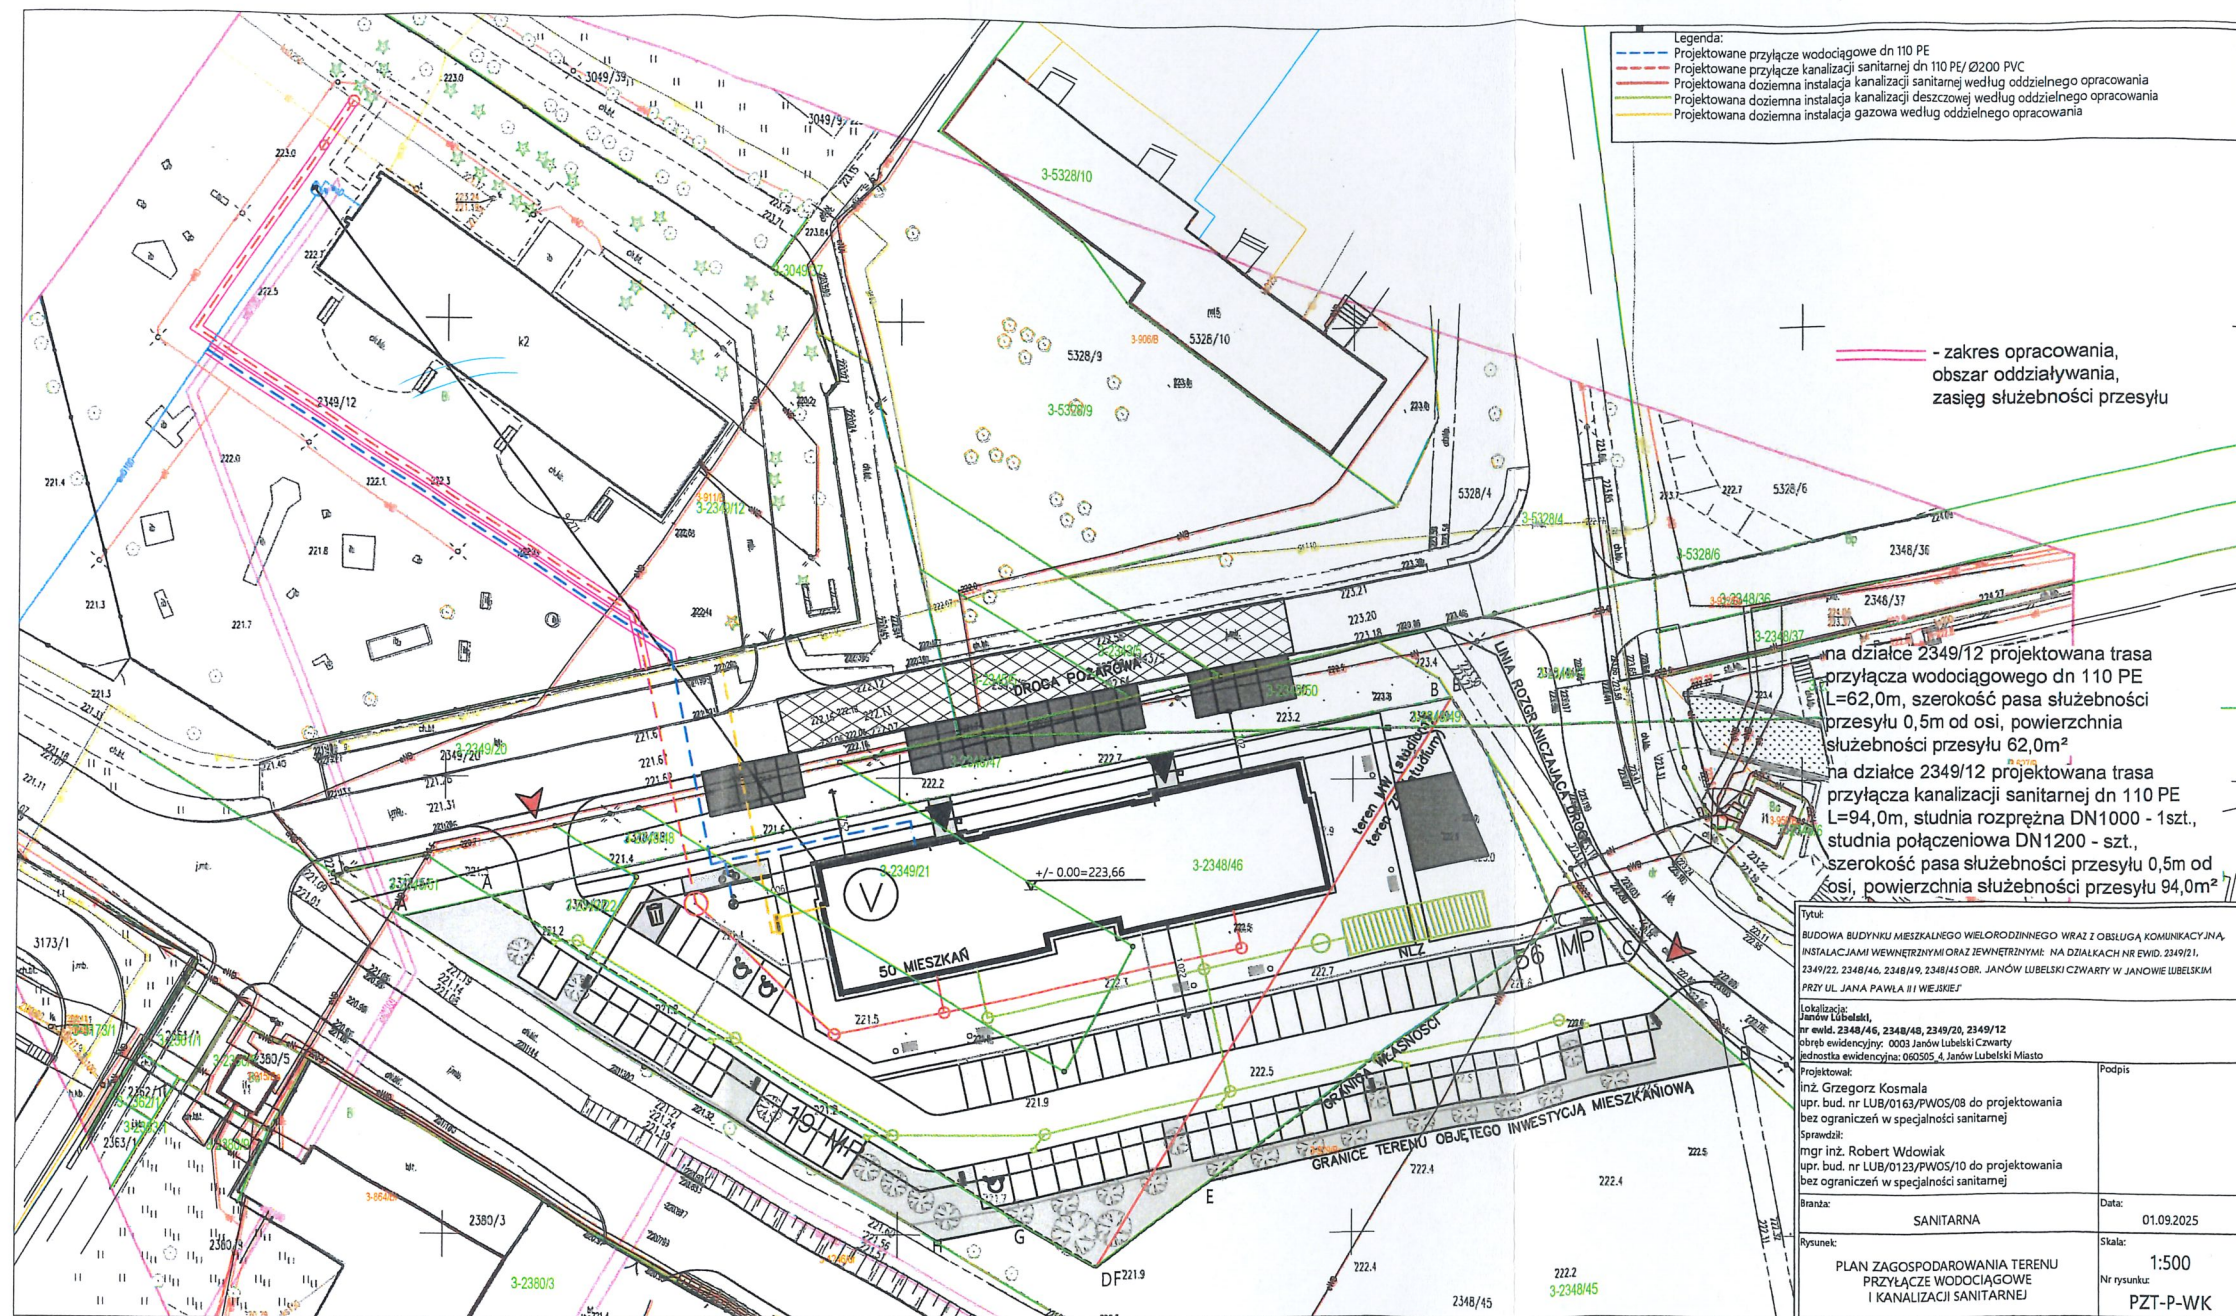

Poświadczam za zgodność z oryginałem
Janów Lub., dnia 18.12.2025

Zam. Burmistrza
mgr Waldemar Futa
Kierownik Referatu
Architektury i Nieruchomości