


**Załącznik graficzny do Uchwały Nr .....**  
**Rady Miejskiej w Janowie Lubelskim z dnia .....**

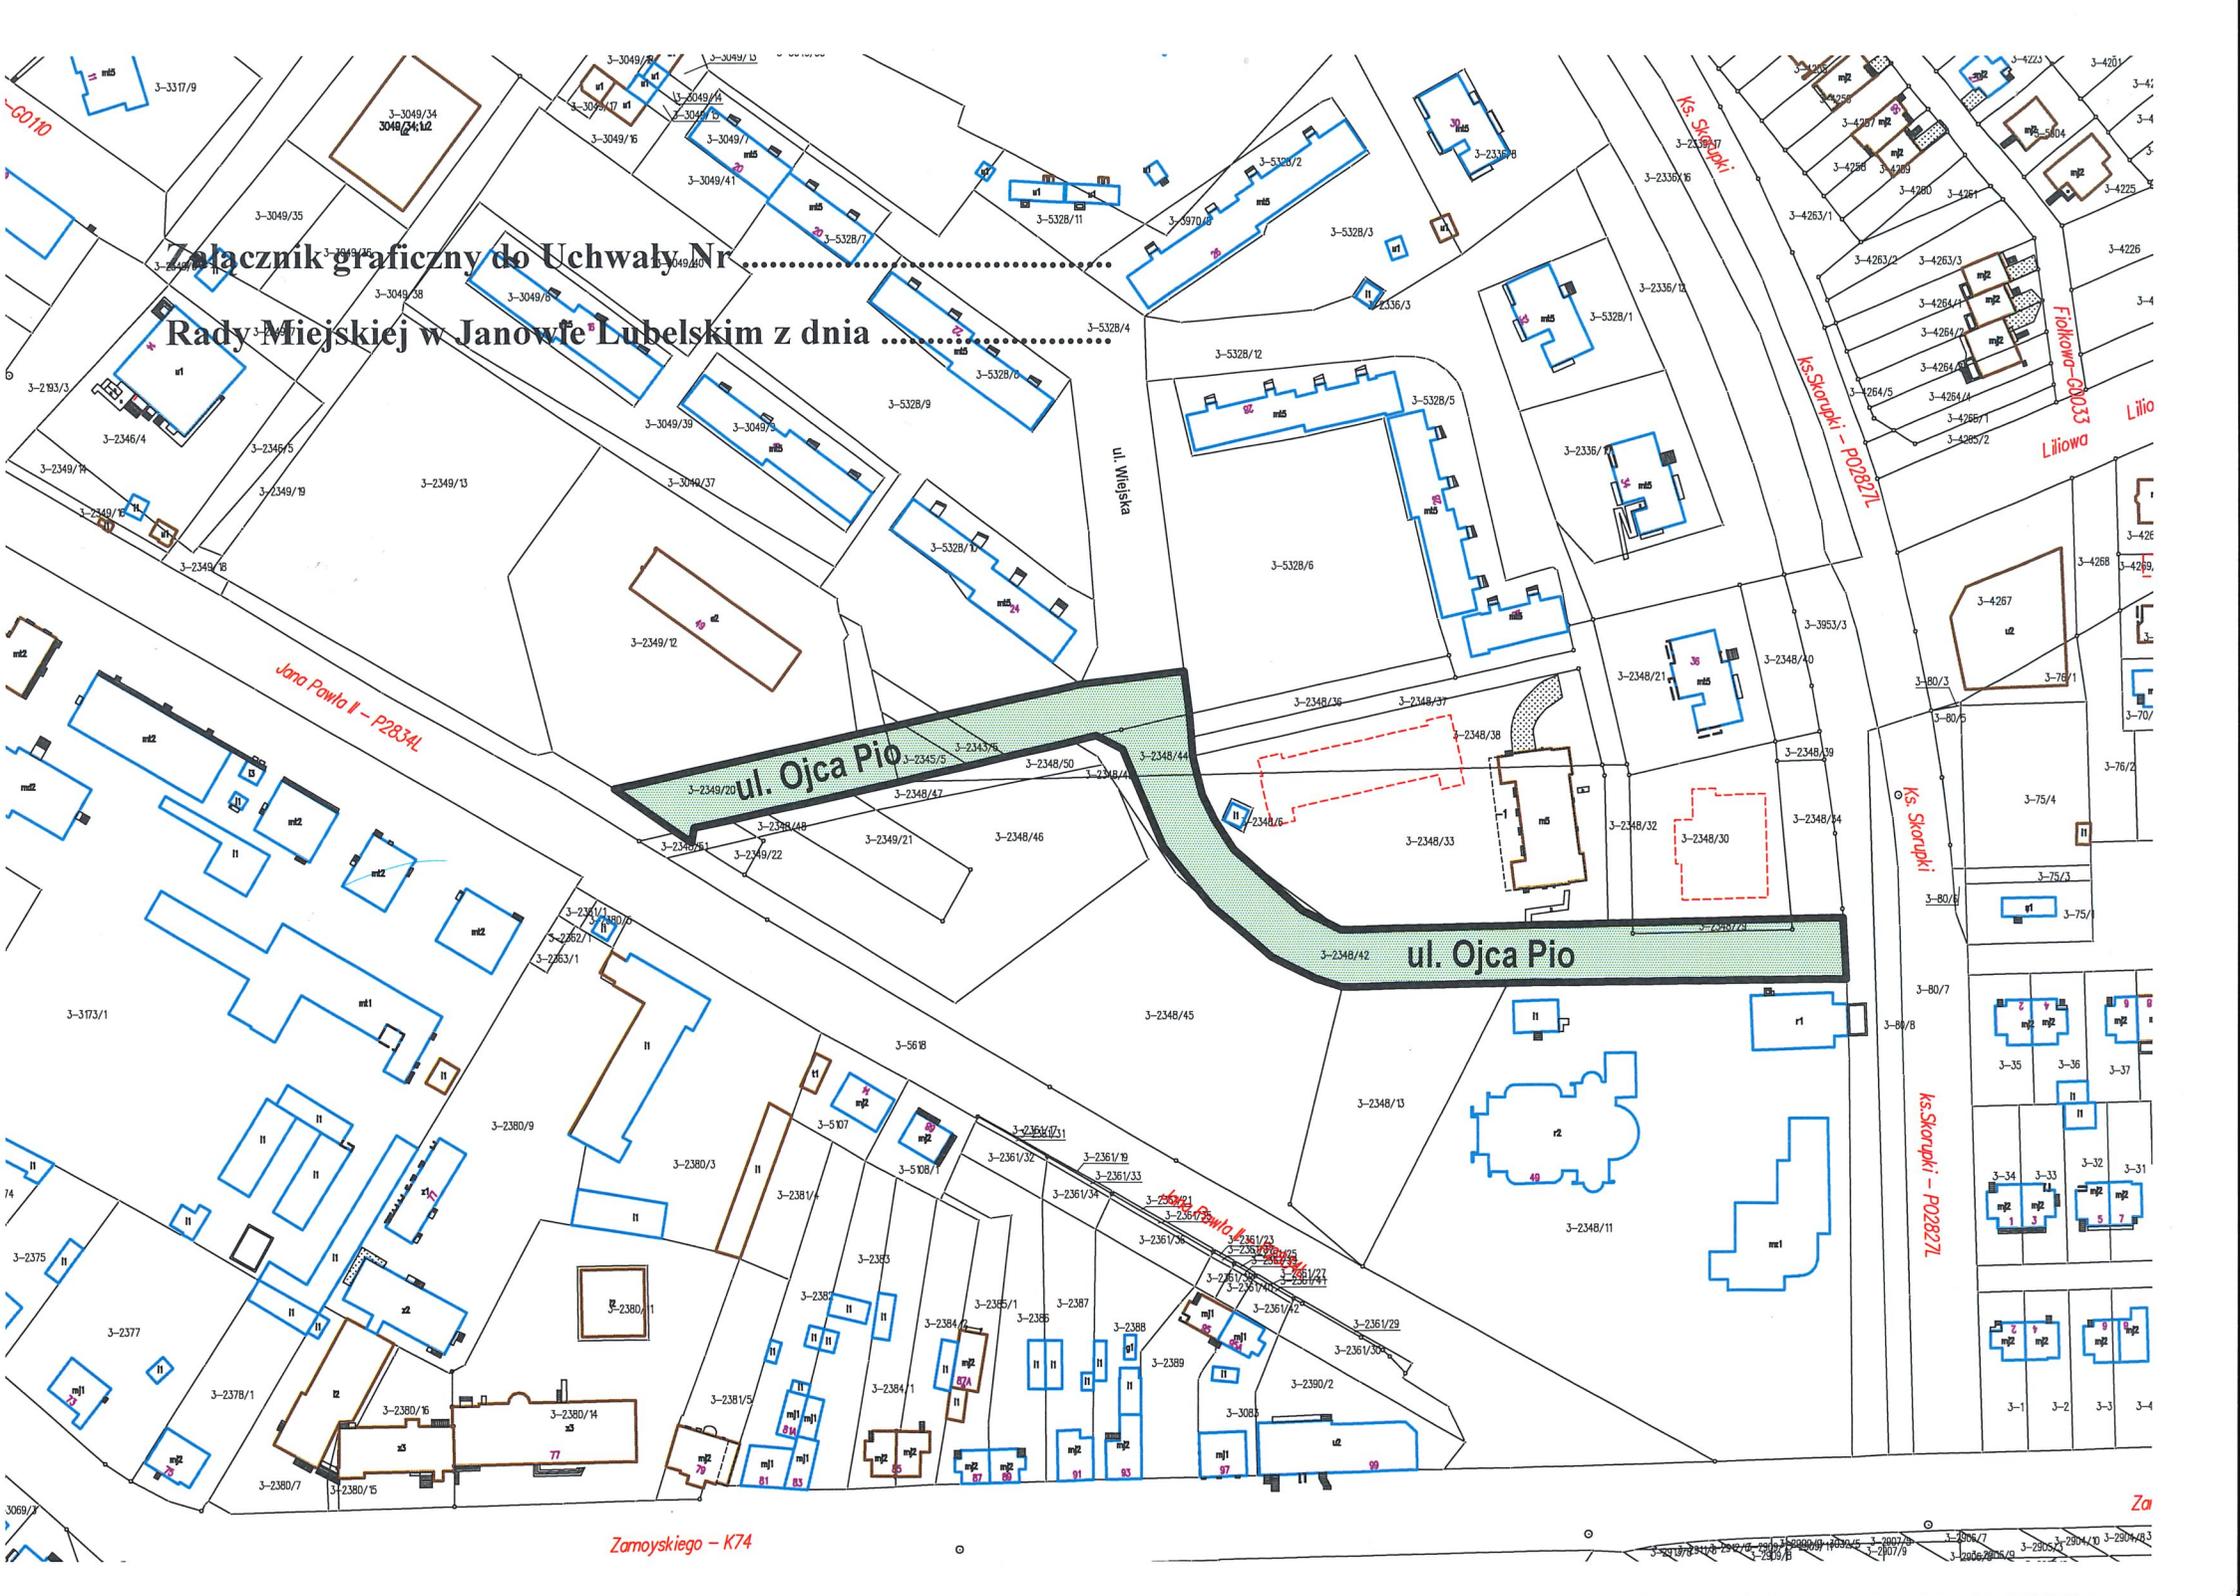

Zamoykiego - K74

Za