


Mapa



Sporządzono dnia: 17.03.2026 r.
Wydruk ma charakter poglądowy i nie jest dokumentem

odc. W-SZG projektowana trasa przyłącza gazowego ś/c 25x3,0 PE 100 RC SDR 11 typ 2 dwuwarstwowa, L=24,6m z podejściem prefabrykowanym

miejsce włączenia projektowanego przyłącza ś/c PE dn25 do sieci gazowej ś/c PE dn32 za pomocą trójnika elektrooporowego dn32/25 PE i mufy elektrooporowej dn25 PE

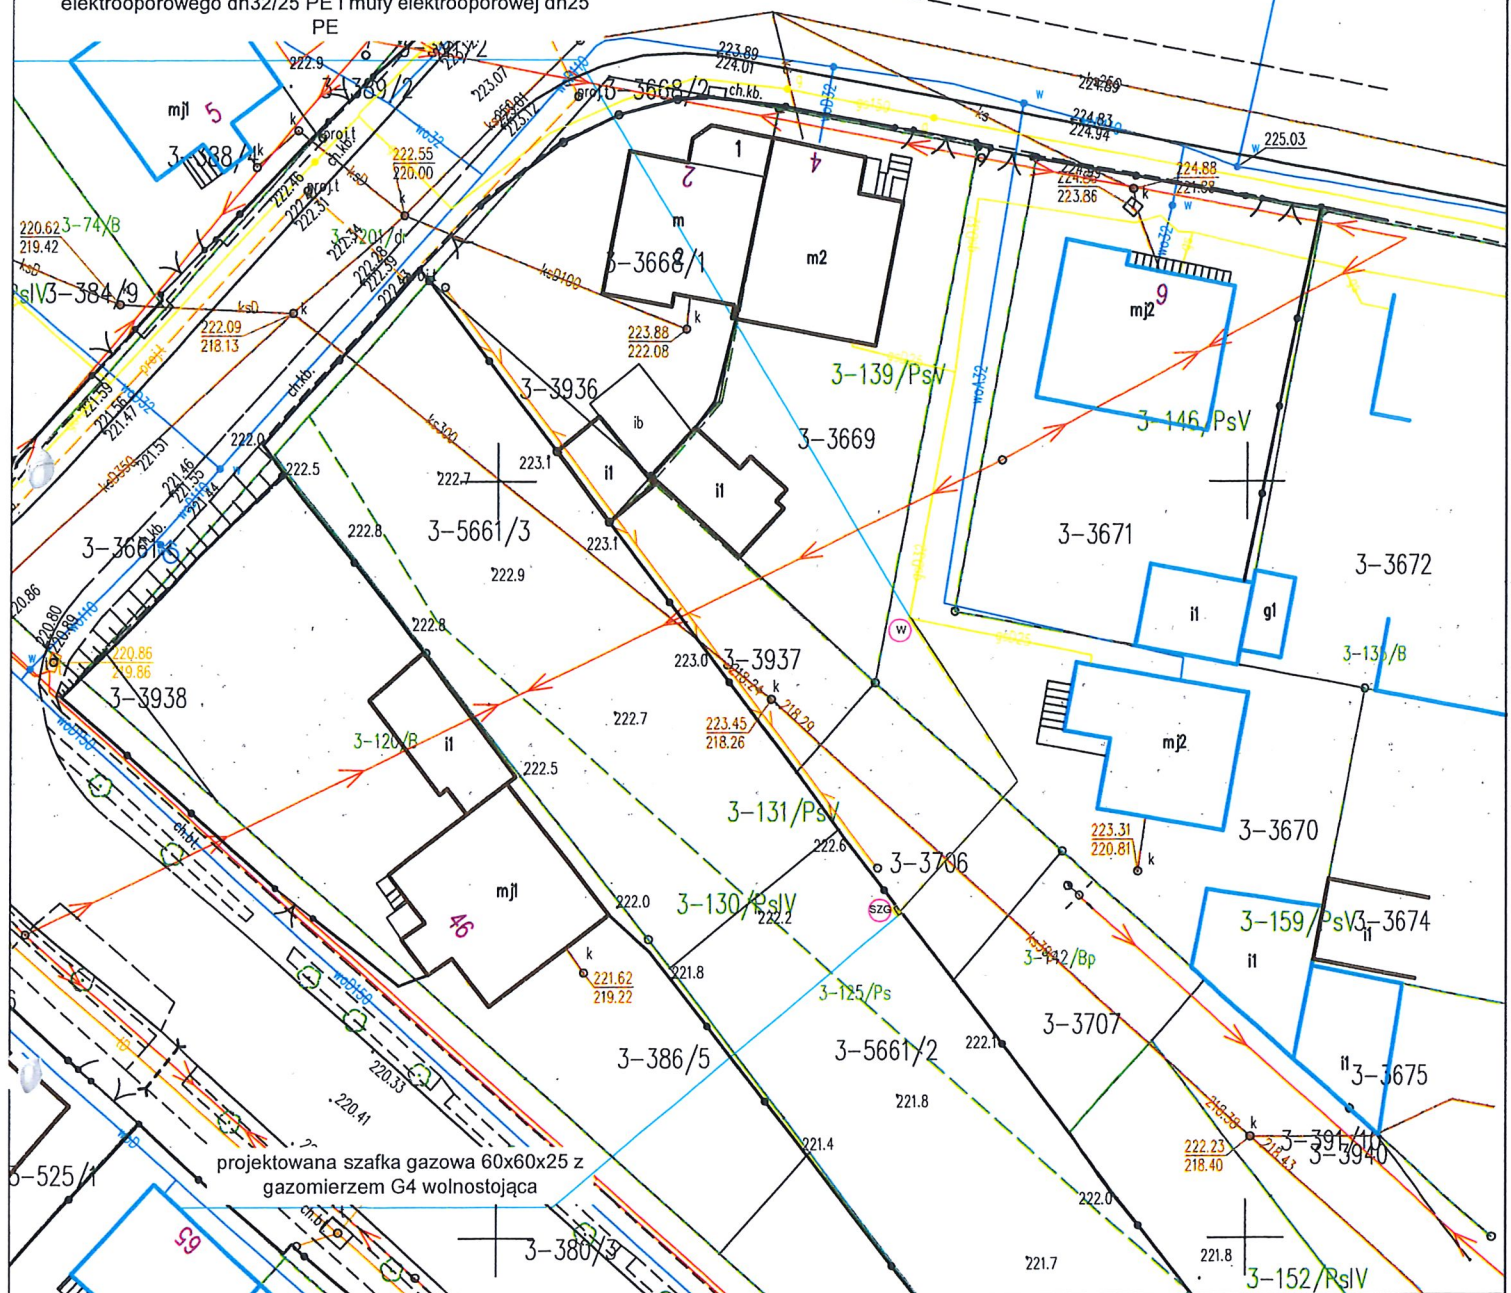

	PROJEKT BUDOWLANY	
	MIEJSCOWOŚĆ, DATA: LUBLIN, Luty 2026r	
INWESTOR:	Polska Spółka Gazownictwa Sp. z o.o. Oddział Zakład Gazowniczy w Lublinie ul. Diamentowa 15, 20-471 Lublin	
NAZWA INWESTYCJI:	Klient: JOLANTA MAŁGORZATA BRYTAN Budowa przyłącza gazu ś/c dn 25PE z punktem red-pom. dla zasilania w gaz budynku jednorodzinny na dz. nr ewid. 5661/2 w m. Janów Lubelski	
TYTUŁ RYSUNKU:	Plan zagospodarowania terenu	
Projektował: mgr inż. Michał Szpyra LUB/0283/PWBS/22 spec. instalacyjna	podpis	
	mgr inż. Michał Szpyra upr. LUB/0283/PWBS/22	
		RYS. NR 1