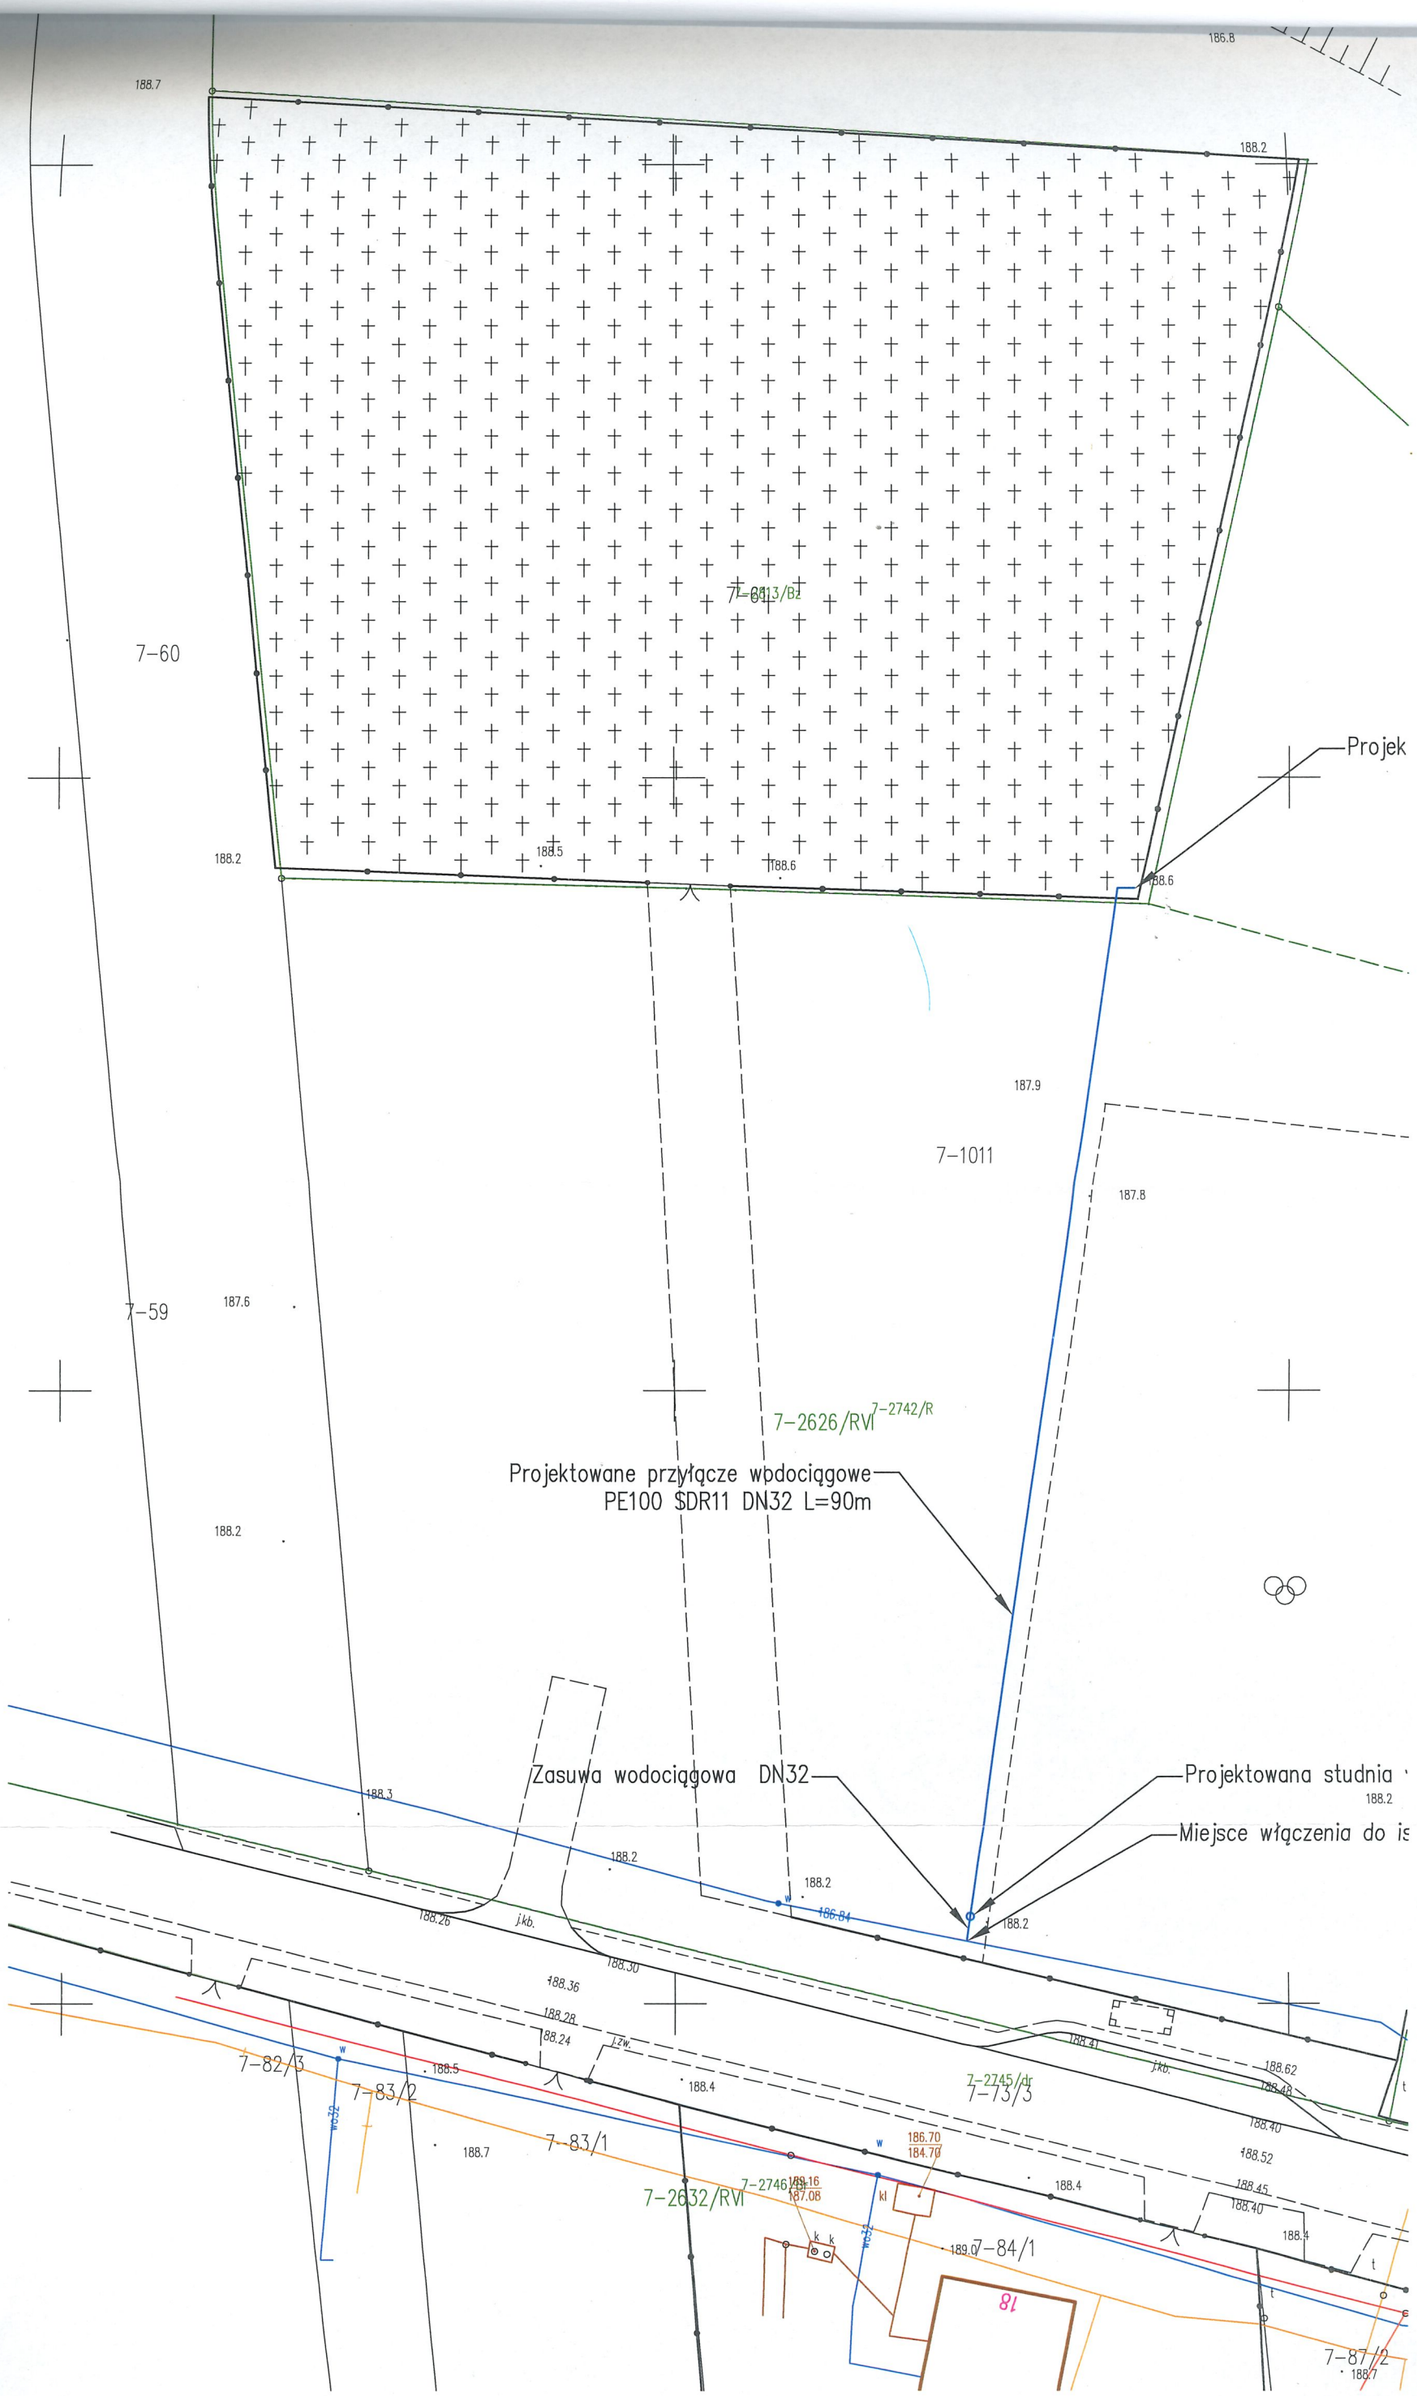
188.7
186.8
188.2
7-60
7-6013/B2
Projek
188.2
188.5
188.6
188.6
187.9
7-1011
187.8
7-59
187.6
7-2626/RVI
7-2742/R
Projektowane przyłącze wodociągowe
PE100 SDR11 DN32 L=90m
188.2
Zasuwa wodociągowa DN32
Projektowana studnia
Miejsce włączenia do is
188.3
188.2
188.2
188.2
188.26
jkb.
188.30
188.36
188.28
188.24
188.41
188.62
188.48
188.40
188.52
188.45
188.40
188.4
188.4
188.4
188.5
188.7
7-82/3
7-83/2
7-83/1
7-2632/RVI
7-2746/RVI
7-2745/dr
7-73/3
186.70
184.70
189.16
187.08
189.0
7-84/1
18
7-87/2
188.7