



Legenda

- - - enN/eSN - - - - Projektowana linia kablowa nN/SN
- e - - Projektowane złącze kablowe nN
- ← ● → - Projektowany słup SN
- ← ○ → - Projektowany słup nN
- ← ○ → - Istniejąca linia napowietrzna nN
- ← ○ → - Istniejąca linia napowietrzna SN
- ▭ - Projektowana rura osłonowa

Skala mapy: 1:500

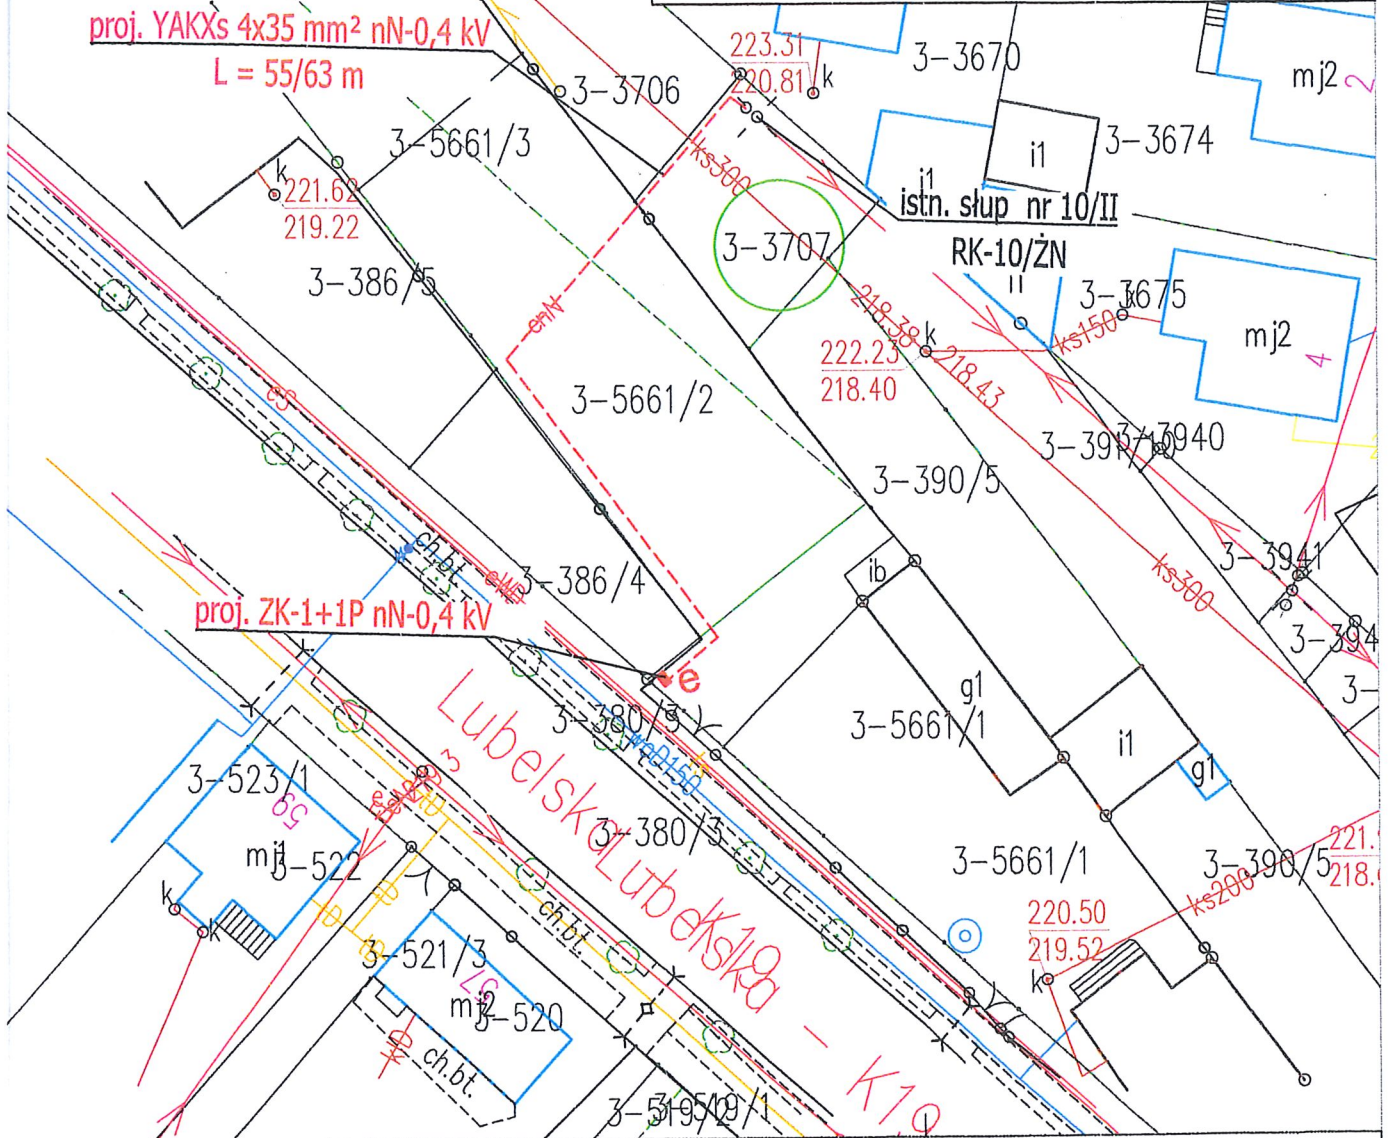

PROJEKT BUDOWLANY -WYKONAWCZY BRANŻY ELEKTRYCZNEJ	Obiekt: Przyłącze elektroenergetyczne kablowe do zasilania budynku mieszkalnego przy ul. Lubelska w miejscowości Janów Lubelski dz. nr 5661/2, gmina Janów Lubelski		
	Adres: Ul. Jana Zamojskiego 96 23-300 Janów Lubelski		Inwestor: PGE Dystrybucja S.A. Oddział Rzeszów RE Janów Lubelski
Nazwa rysunku: Projekt przyłącza elektroenergetycznego			Skala: 1:500
PROJEKTANT	Nr upraw.	Podpis	Data
Projektant: mgr inż. Jarosław Michnik	LUB/0156/ PWBE/21		Kwiecień 2026 r.
			Nr rys. 1