




GRANICE TERENU OBJĘTEGO INWESTYCJĄ MIESZKANIOWĄ
Załącznik Nr 1 do Uchwały Nr/...../2025
Rady Miejskiej w Janowie Lubelskim
z dnia

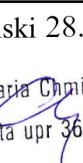

Mapa do celów projektowych			
Oznaczenie kancelaryjne zgłoszonej pracy geodezyjnej		G.V.6640.1.506.2025	
Miejscowość		Janów Lubelski	
Jednostka ewidencyjna	identyfikator	060505_4	
	nazwa	Janów Lubelski - miasto	
Obręb: ewidencyjny	identyfikator	0003	
	nazwa	Janów Lubelski Czwarty dz. 2349/21, 2349/22, 2348/46, 2348/49	
Skala mapy	arkusz mapy	1:500	7.139.33.03.2.4, 7.139.33.03.2.4
Nazwa układu współrzędnych	Prostokątnych płaskich	2000/7	
	Wysokości	PL-EVRF2007-NH	
Oznaczenie granic obszaru, który był przedmiotem aktualizacji			
Aktualne na dzień 05.05.2025 r.			
VIPS Sp. z o.o ul. Chmieleniec 6/23 30-348 Kraków NIP: 6760061571 nazwa/imię i nazwisko wykonawcy		Janów Lubelski 28.07.2025 r. mgr inż. Maria Chmielnicka geodeta upr 3653  imię i nazwisko , nr uprawnień	

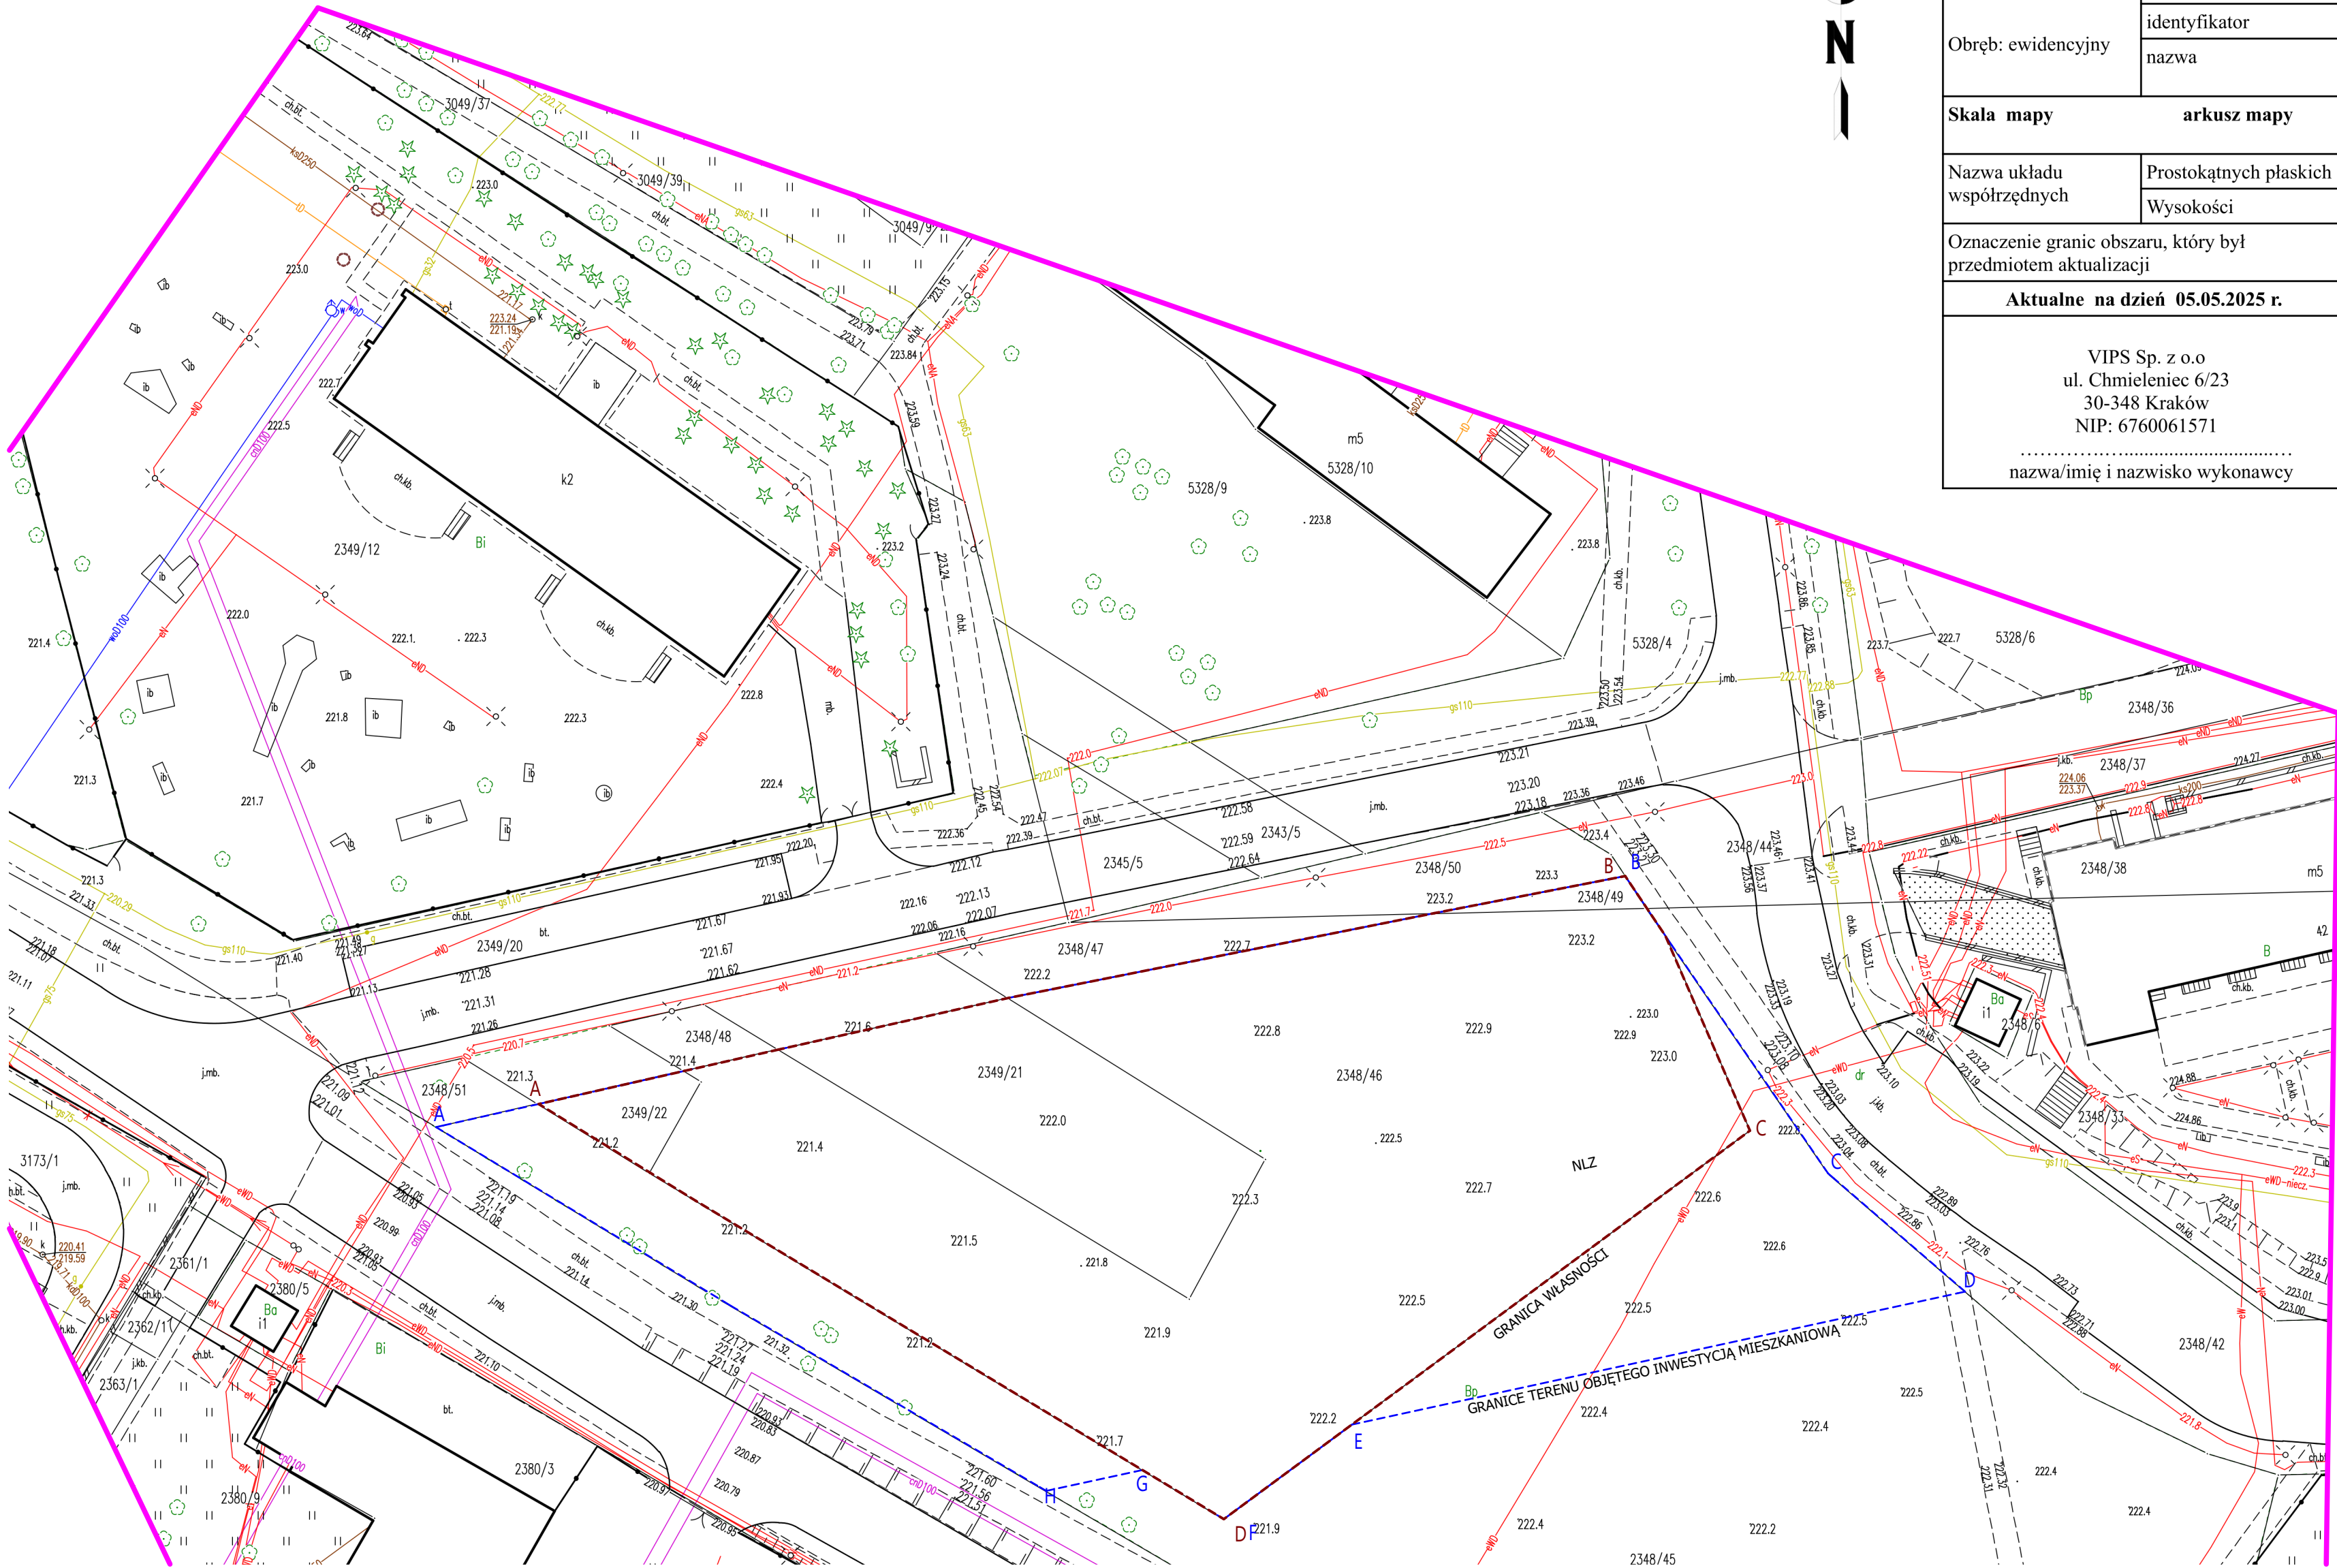

LEGENDA:

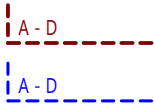

GRANICA WŁASNOŚCI
GRANICE TERENU OBJĘTEGO
INWESTYCJĄ MIESZKANIOWĄ